


ELEVACION NORTE / NORTH ELEVATION

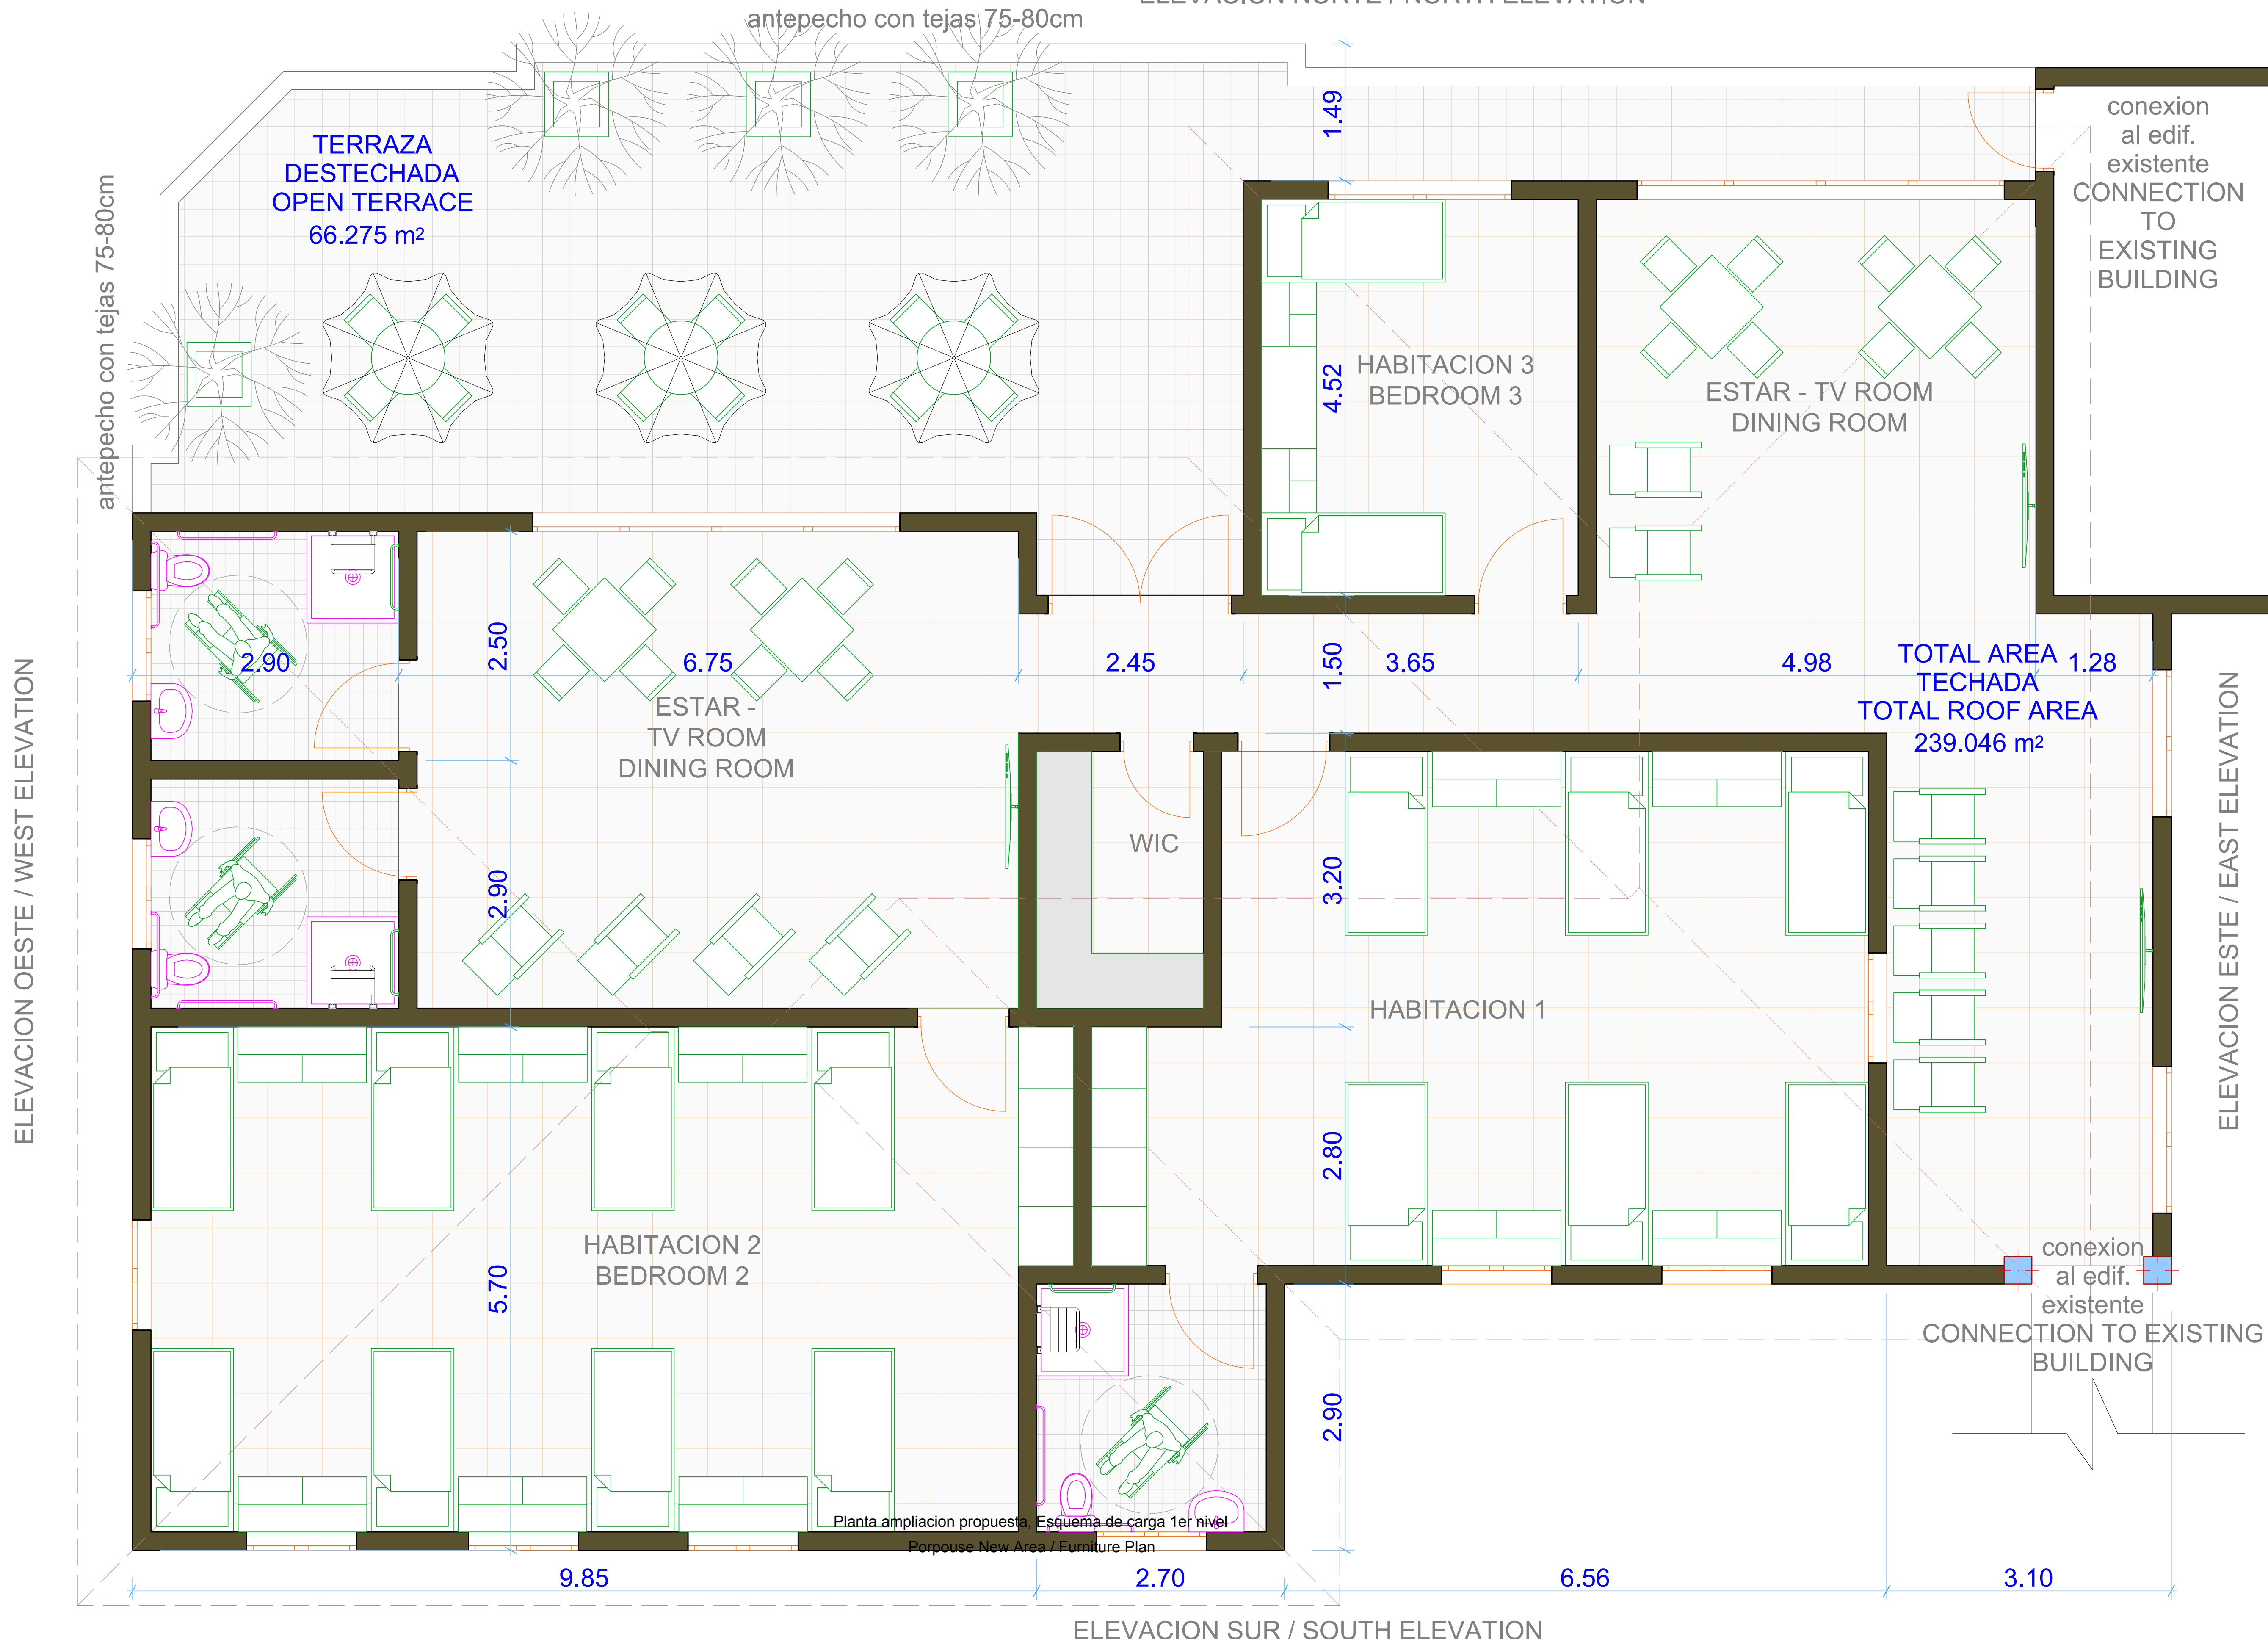

PROYECTO / PROJECT : **Nuevo Pabellon - Hogar Nuestra Señora del Carmen - Higüey**
New Pavilion - Our Lady Of Carmen Nursing Home - Higüey

CLIENTE / CLIENT: **Fundación Frank y Haydée Rainieri**

ESTATUS / STATUS:
 VERSION APROBADA A LA FECHA
 APPROVE VERSION TO THIS DATE

DESCRIPCION / CONTENIDO:
 DESCRIPTION / CONTENT
 Planta ampliación propuesta 2DO NIVEL
 Propouse New Area / Furniture Plan 2ND FLOOR
 ESCALA / SCALE 1:75

ID de Plano Sheet Number **A.01.2**
 2 / 9