

**GENERAL PLAN NOTES:**

1. All walls new construction.
2. Reuse existing stone where possible.
3. Interior walls to be finished with natural gypsum plaster.
4. All windows to have glass and screen.
5. Interior floors to be finished with cement.
6. Interior ceilings to be traditional tataoui method with plastic layer.
7. All doors to be refurbished or replaced with traditional where necessary.
8. Electrical and plumbing to meet current code requirements.

**الأشغال:**

جميع الجدران والبناء الجديد.  
إعادة استخدام الحجر القائمة حيثما أمكن ذلك.  
الجدران الداخلية إنهاء بالجبس الطبيعي.  
جميع النوافذ الحاجة إلى الزجاج والشاشة.  
الأرضيات الداخلية إنهاء بأسمنت.  
استعادة السقوف الداخلية في طريقة طاطاوي.  
تجديد أو استبدال كل الأبواب عند الضرورة في الطريقة التقليدية.  
الكهربائية والصحية لتلبية متطلبات القانون الحالي.


**WINDOW SCHEDULE**

نافذة	قائمة نافذة	العرض	الارتفاع	الكمية
A	75cm	50cm	12	
B	100cm	150cm	4	
C	50cm	25cm	2	
D	75cm	150cm	2	
E	50cm	150cm	3	

**DOOR SCHEDULE**

الباب	قائمة أبواب	العرض	الارتفاع	الكمية
a	100cm	200cm	2	
b	80cm	180cm	2	
c	75cm	175cm </td <td>2</td>	2	
d	150cm	200cm	1	

UP  
فوق

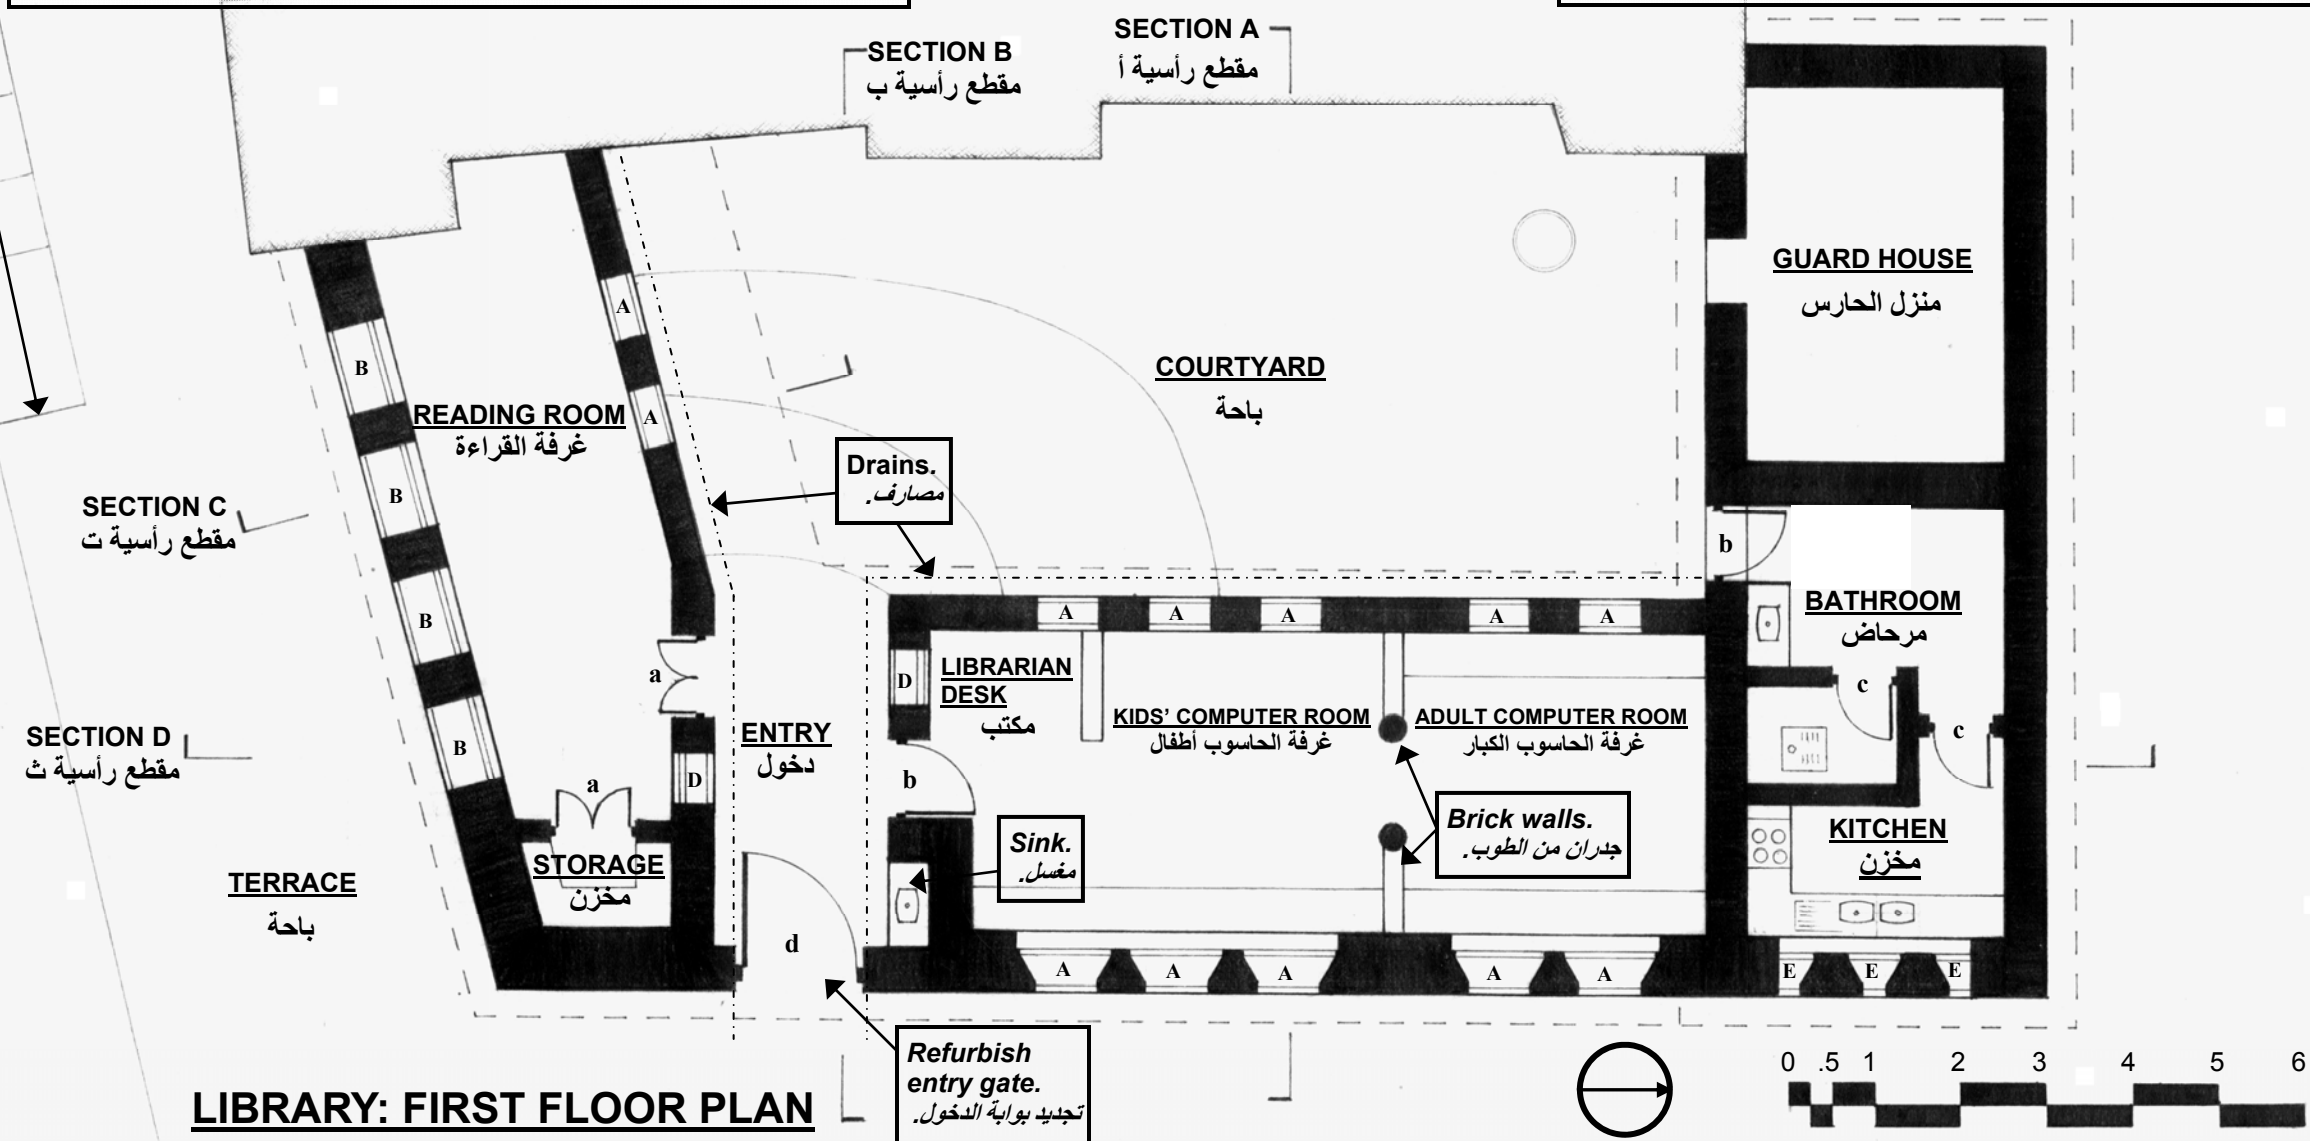

**LIBRARY: FIRST FLOOR PLAN**

مكتبة: مسقط أفقي للمستوى الأول

**IGHERM RESTORATION & LIBRARY PROJECT**

مشروع ترميم الإغرم و تأسيس مكتبة منطقية


زاوية احنصال، المغرب zawiya ahansal, morocco

August 5, 2010

**A6.0**




ERICKSON CREATIVE GROUP

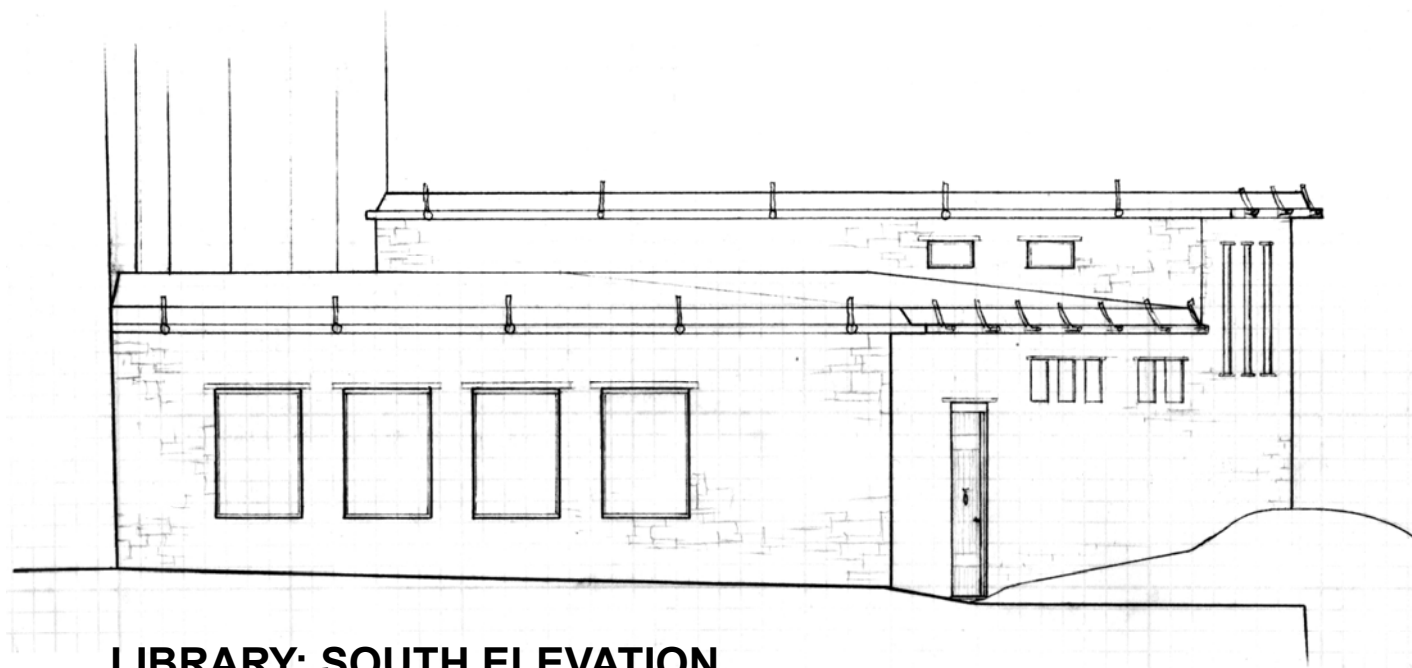


**LIBRARY: SOUTH ELEVATION**

مكتبة: واجهة جنوبية

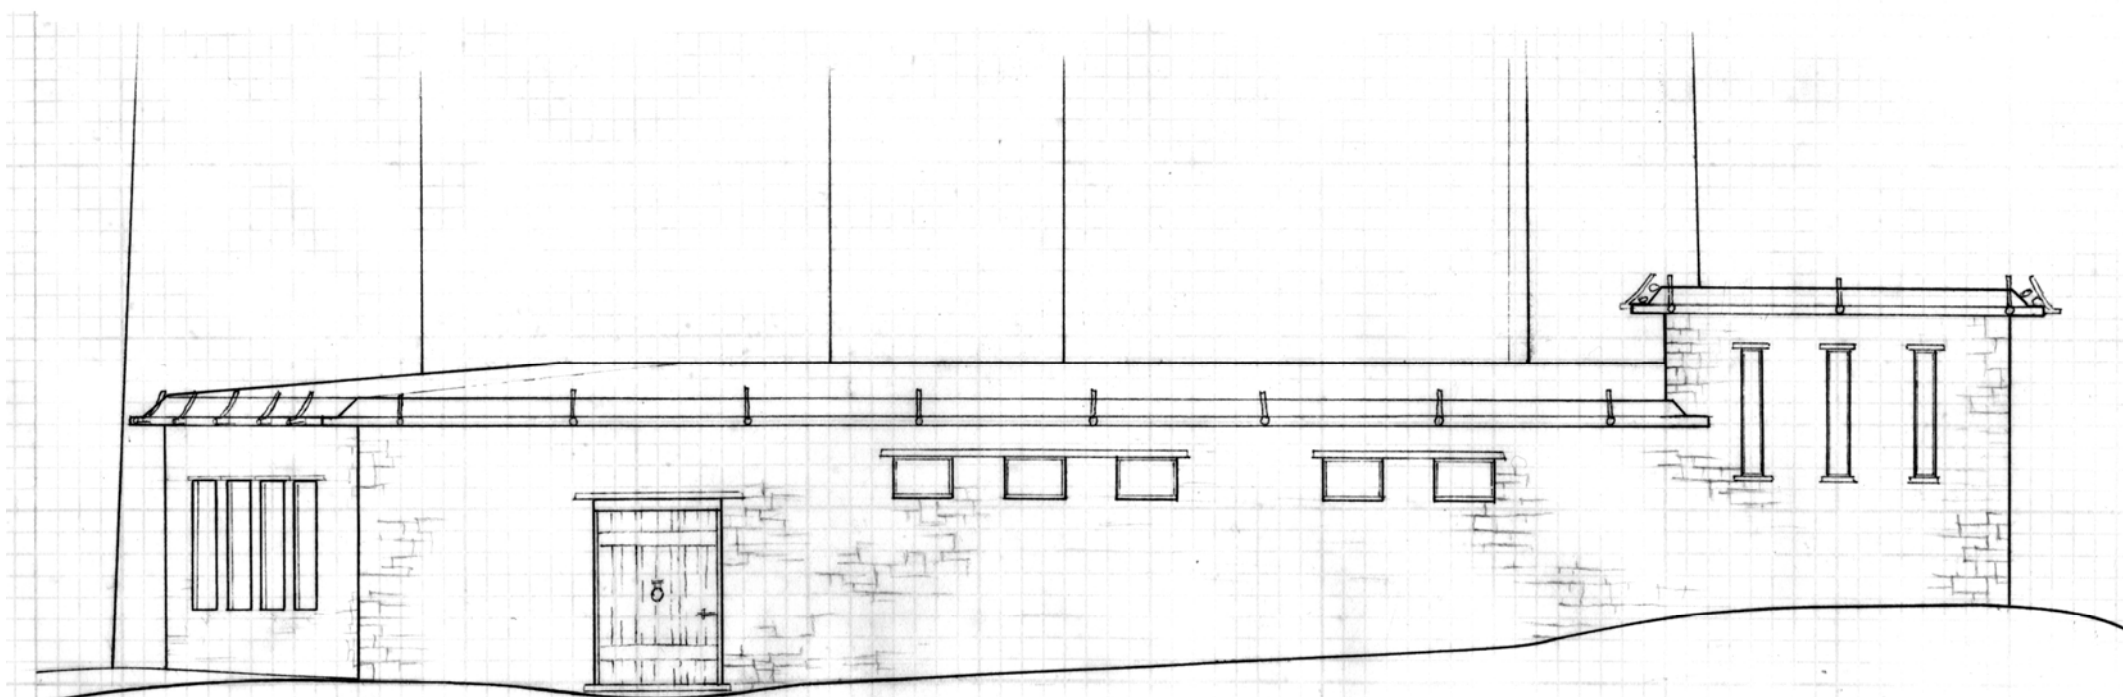

**LIBRARY: EAST ELEVATION**

مكتبة: واجهة شرقية

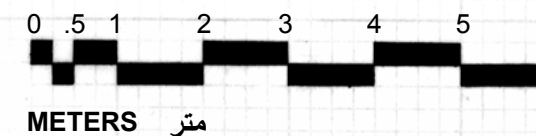

**IGHERM RESTORATION & LIBRARY PROJECT**


مشروع ترميم الإغرم و تأسيس مكتبة منطقية

August 5, 2010

**A6.1**


زاوية احنصال، المغرب zawiya ahansal, morocco

Traditional Tataoui ceilings and roofs.  
السقوف في طريقة طاطاوي.

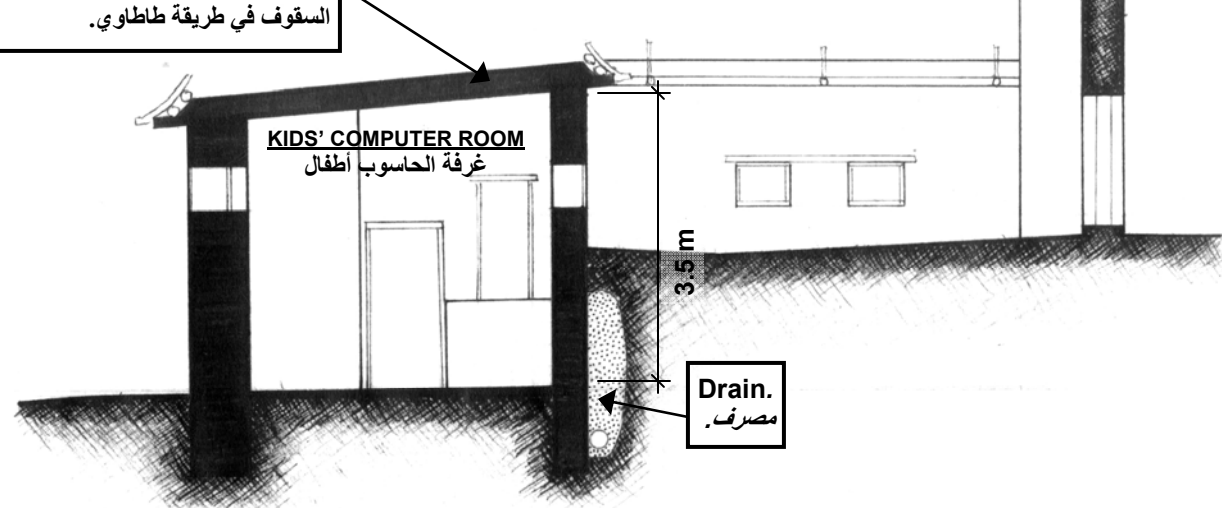



**LIBRARY: SECTION A**

مكتبة: مقطع رأسية أ

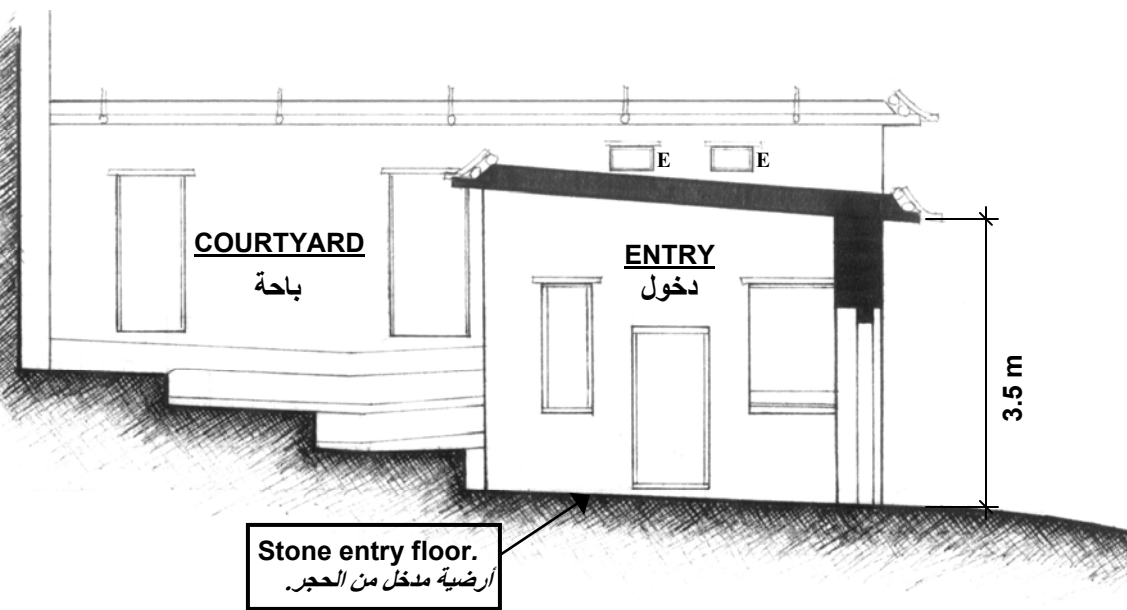


**LIBRARY: SECTION B**

مكتبة: مقطع رأسية ب

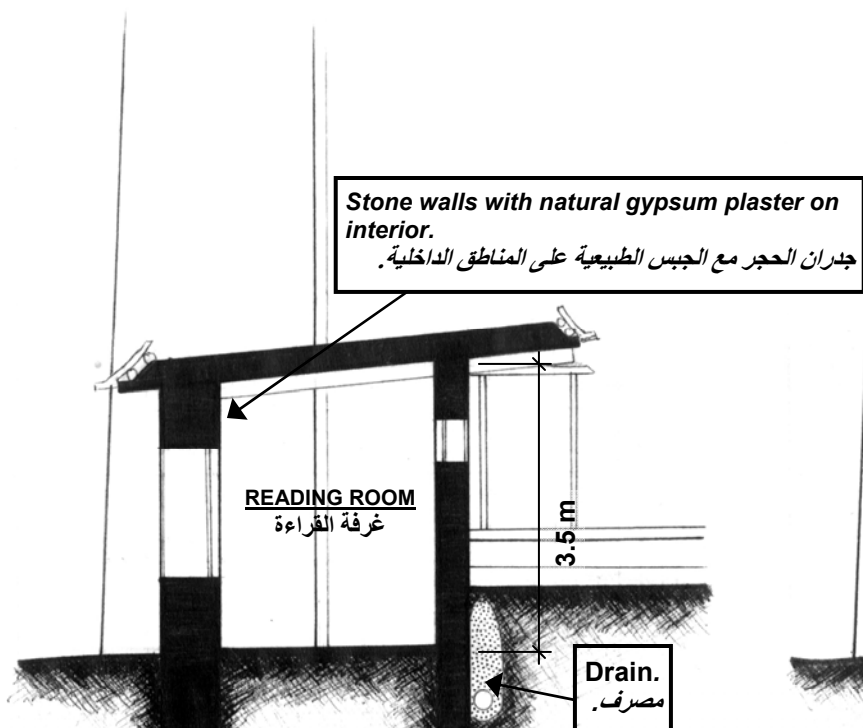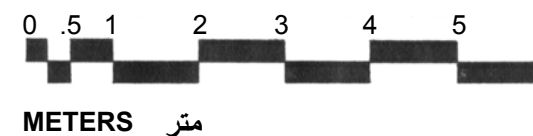

**LIBRARY: SECTION C**

مكتبة: مقطع رأسية ت

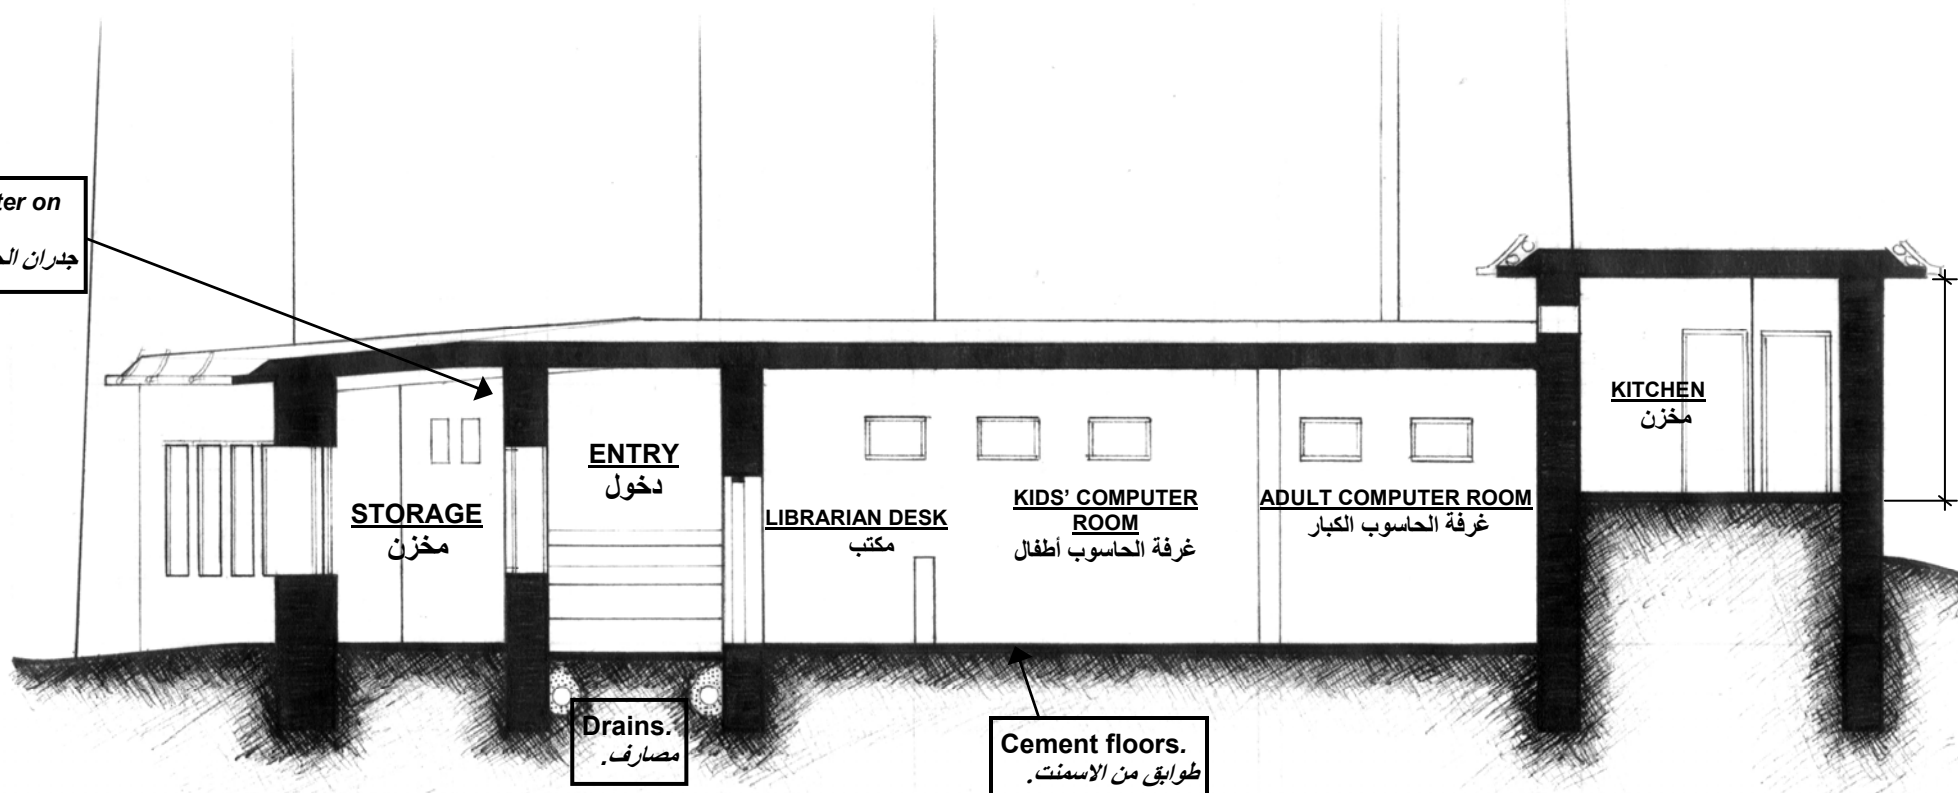

**LIBRARY: SECTION D**

مكتبة: مقطع رأسية ث


**IGHERM RESTORATION & LIBRARY PROJECT**

مشروع ترميم الإغرم و تأسيس مكتبة منطقية

زاوية احنصال، المغرب zawiya ahansal, morocco

August 5, 2010

**A6.2**

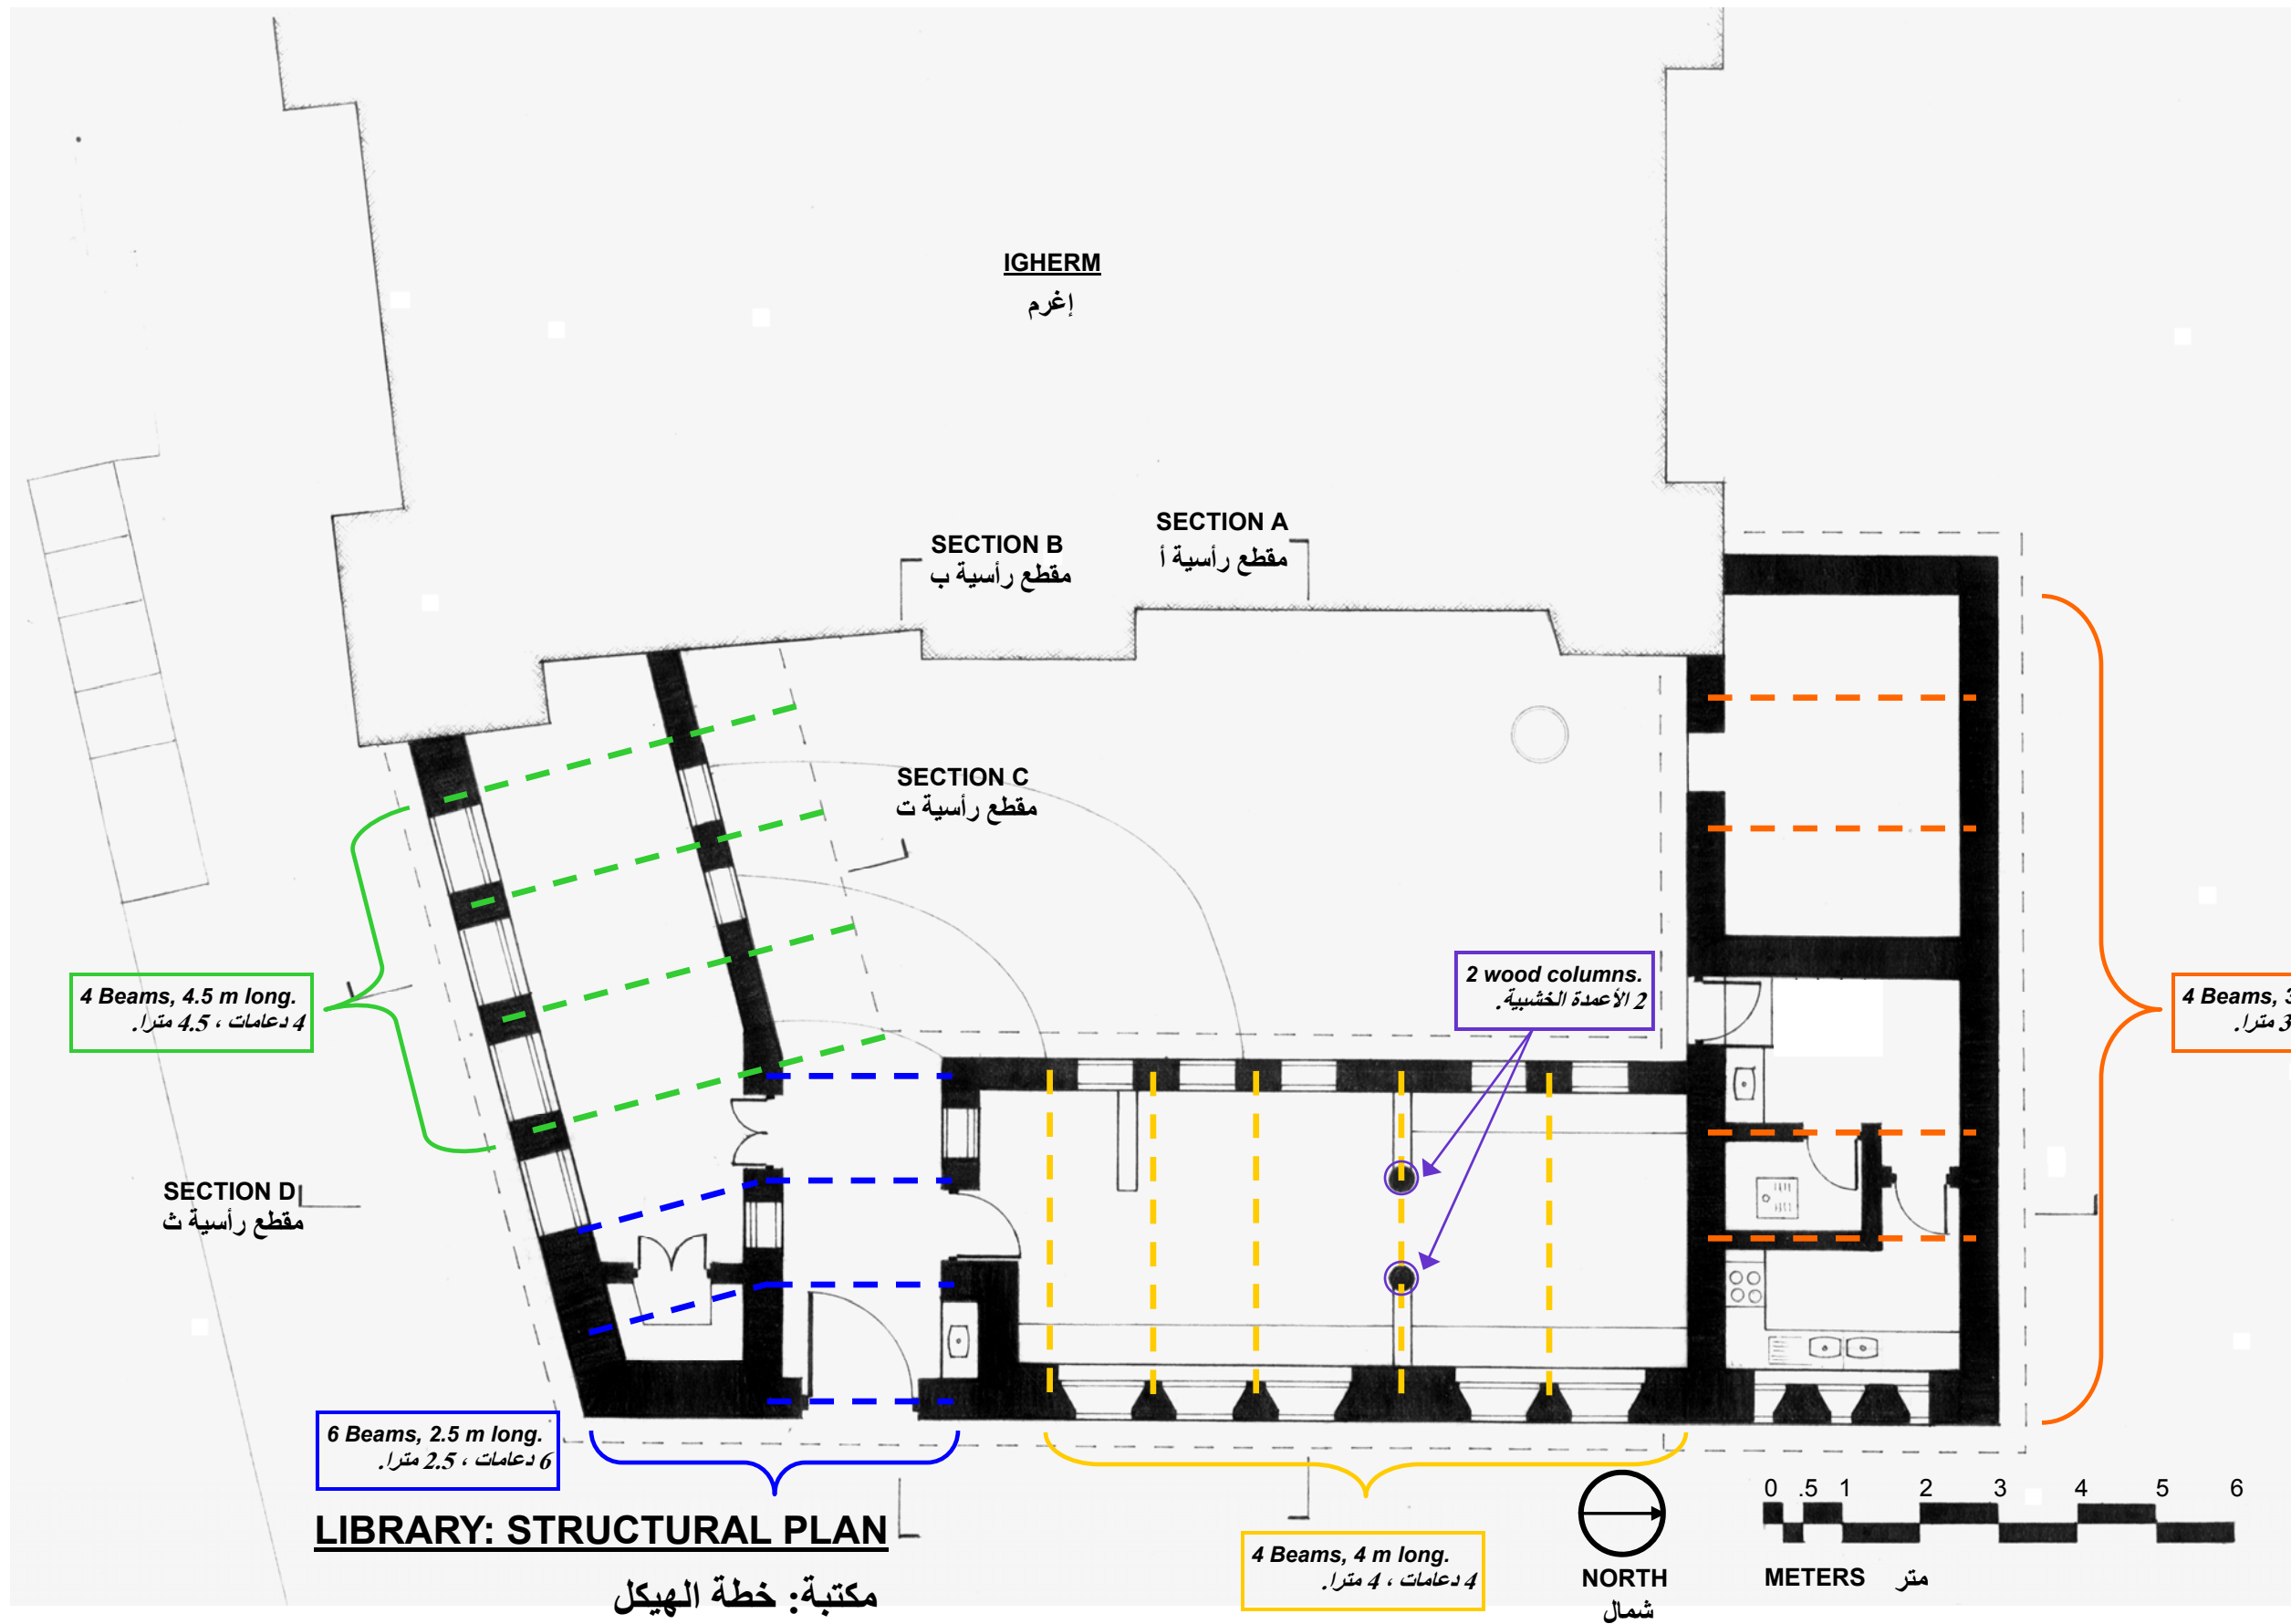

LIBRARY: STRUCTURAL PLAN

مكتبة: خطة الهيكل

# IGHERM RESTORATION & LIBRARY PROJECT

## مشروع ترميم الإغرم و تأسيس مكتبة منطقية

زاوية احنصال، المغرب zawiya ahansal, morocco

August 5, 2010

# A6.3