




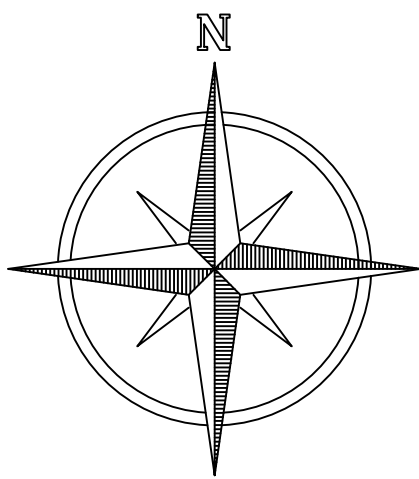

LOCALIZACIÓN

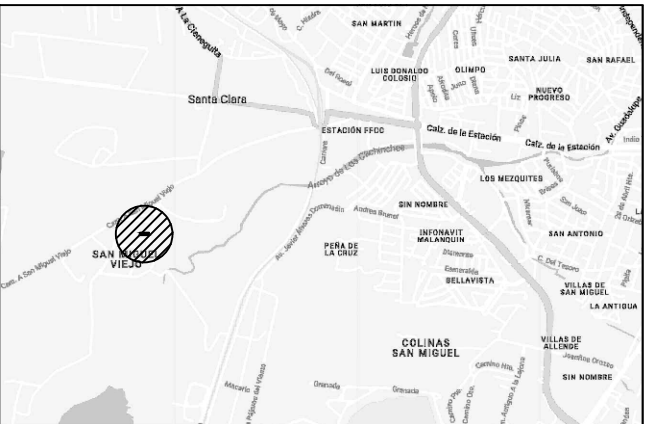


ESPECIFICACIONES

 


DATOS DEL PROYECTO


ELABORO		
ISAI OLVERA ARTEAGA		
PROYECTO		
		
UBICACIÓN		
SAN MIGUEL DE ALLENDE		
PLANO		
ARQUITECTÓNICOS		
SUPERFICIE		
447.38 M2		
COTAS	ESCALA	CLAVE
METROS	1:75	ARQ_01
FECHA	ENERO 2023	

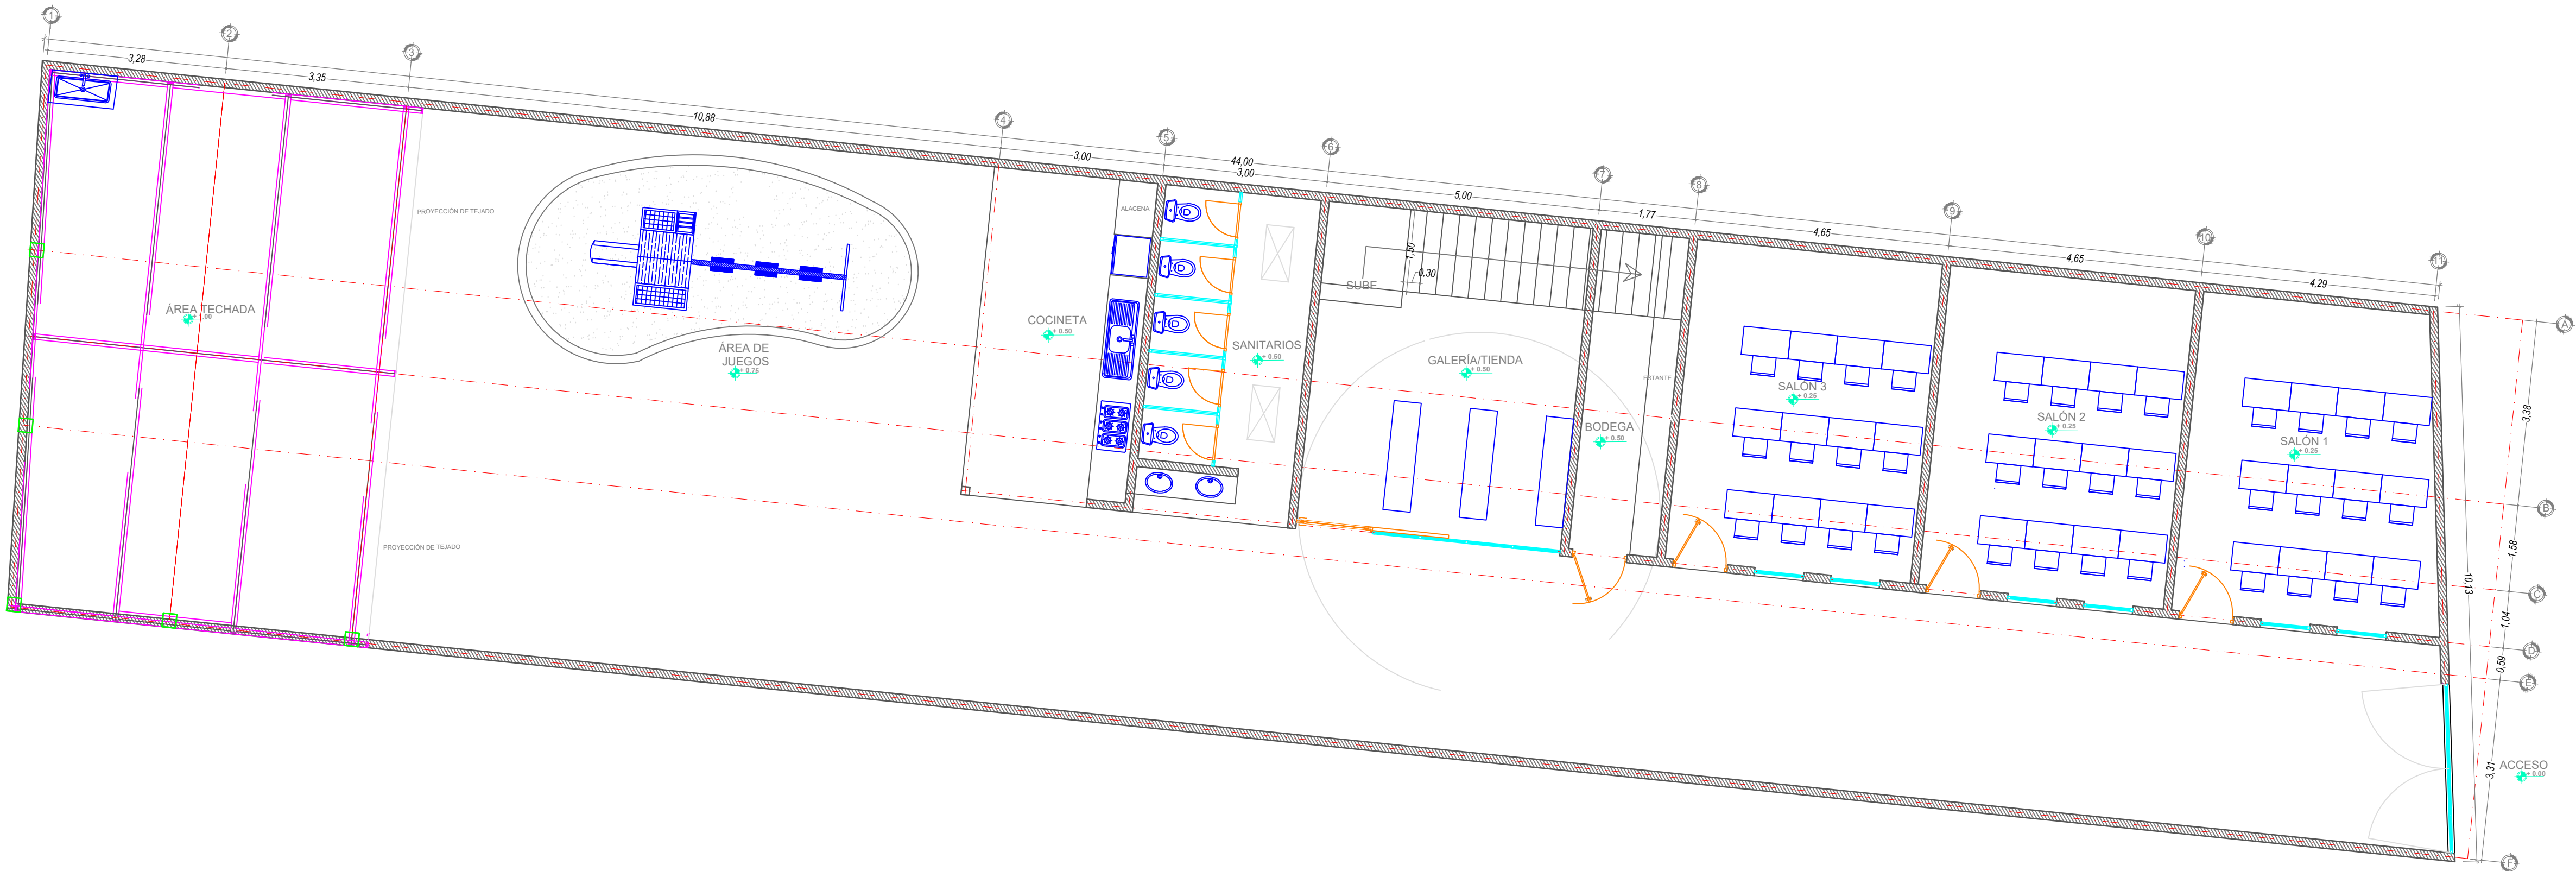


PLANTA BAJA

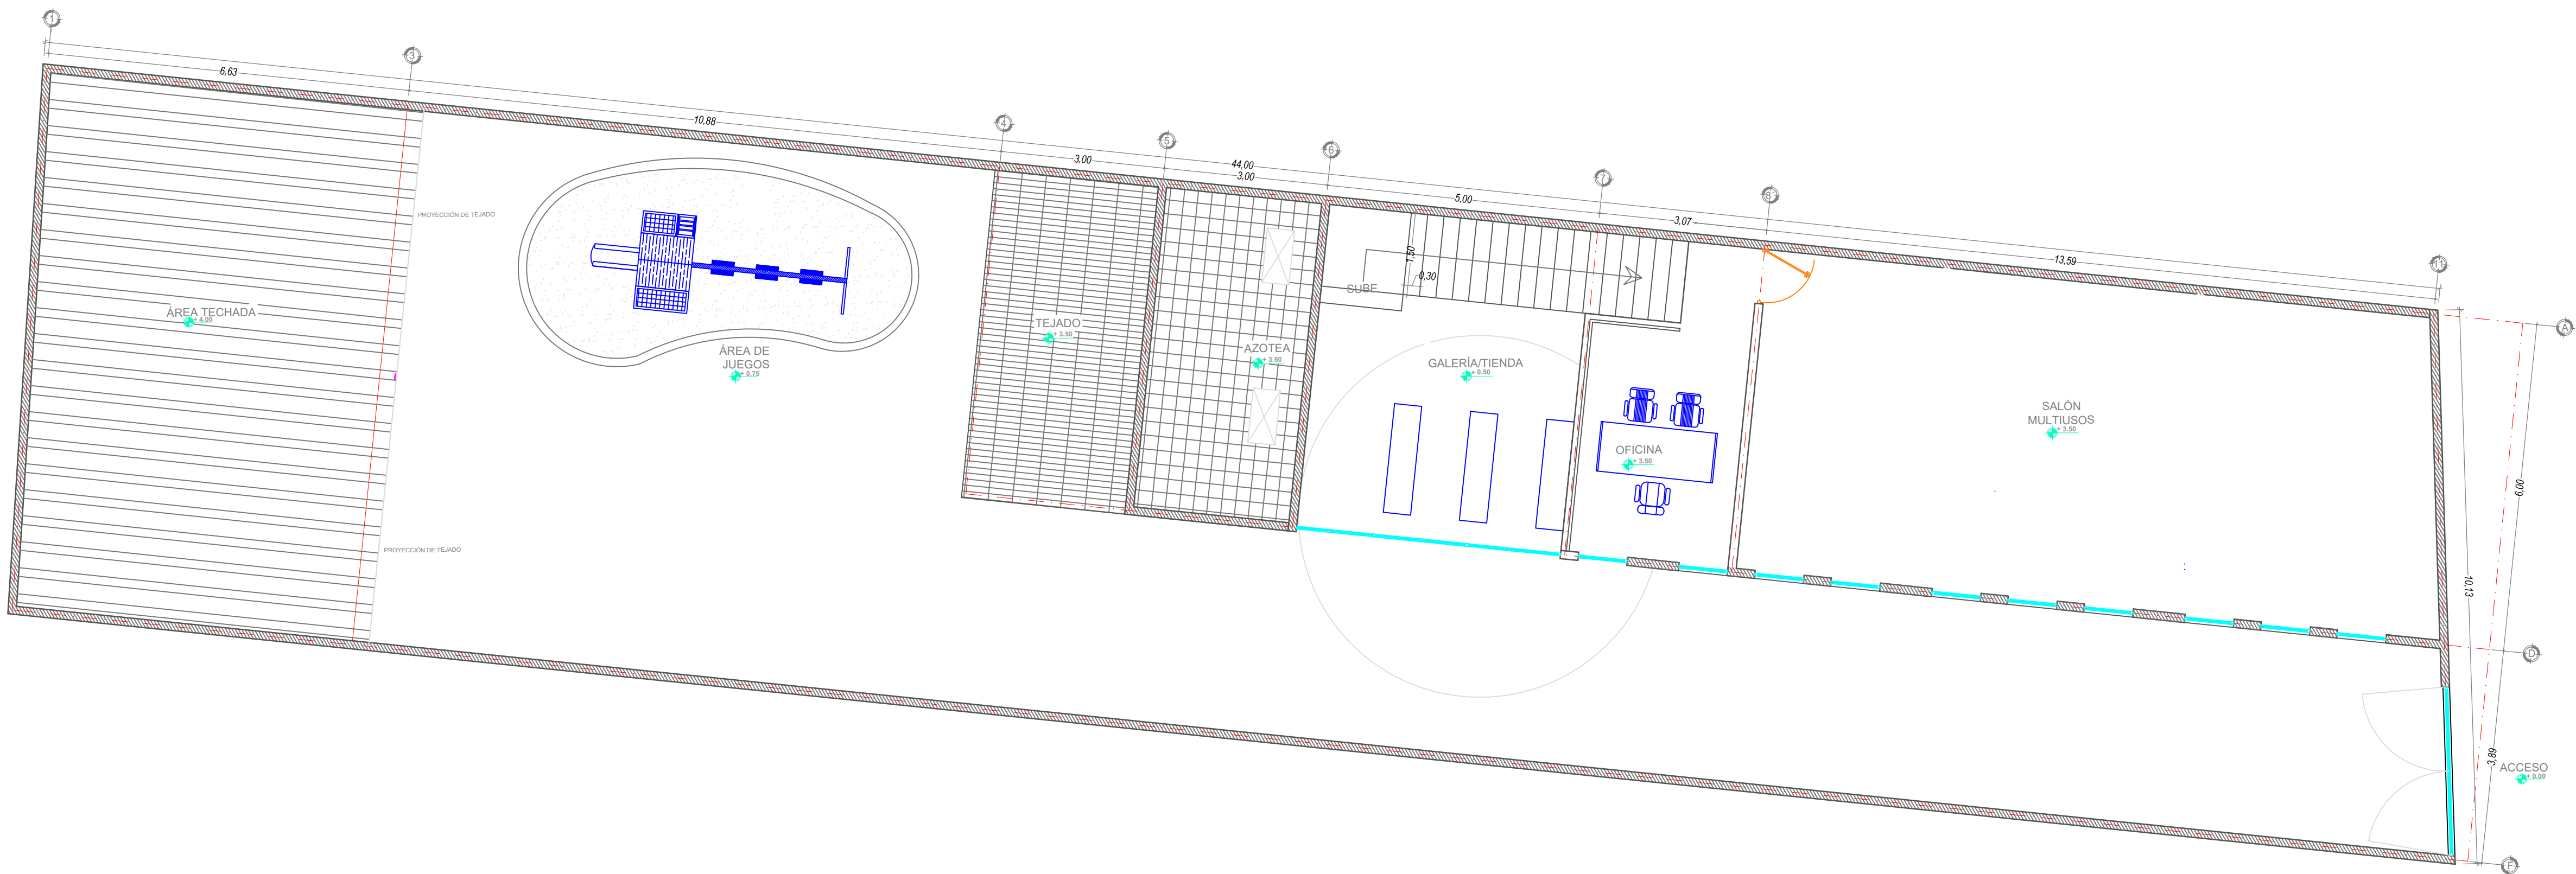


PRIMER NIVEL

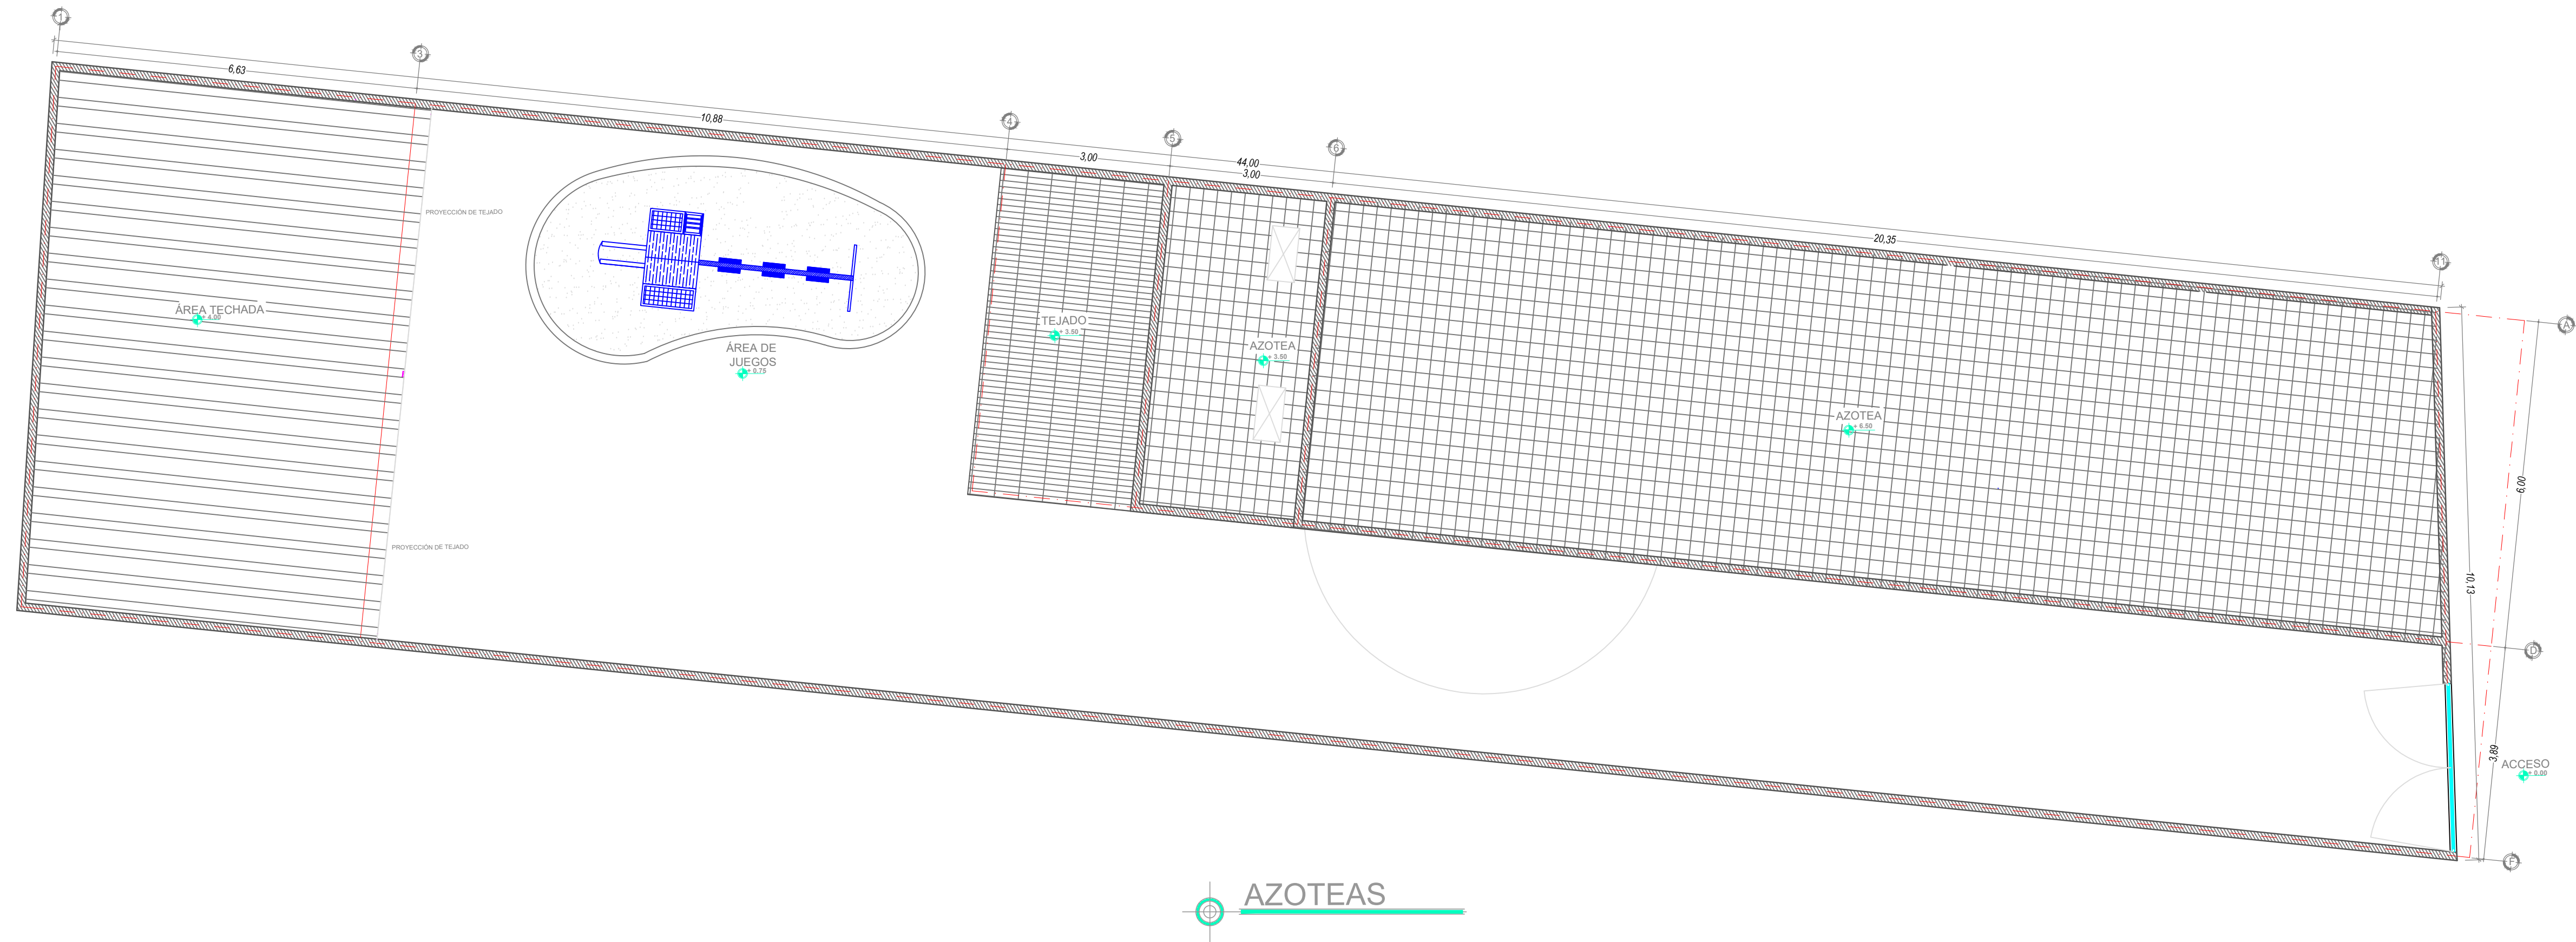


AZOTEAS

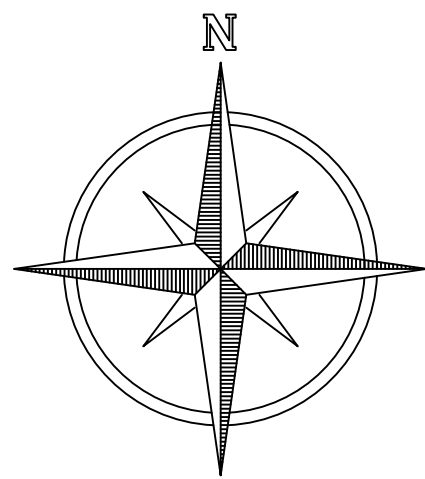

LOCALIZACIÓN

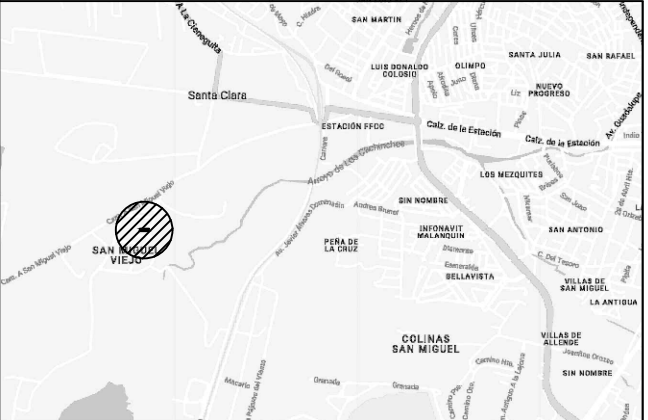

ESPECIFICACIONES

 

DATOS DEL PROYECTO

ELABORO		
ISAI OLVERA ARTEAGA		
PROYECTO		
UBICACIÓN		
SAN MIGUEL DE ALLENDE		
PLANO		
ARQUITECTÓNICOS		
SUPERFICIE		
447.38 M2		
COTAS	ESCALA	CLAVE
METROS	1:75	ARQ_01
FECHA	ENERO 2023	