


ACCES PRINCIPAL

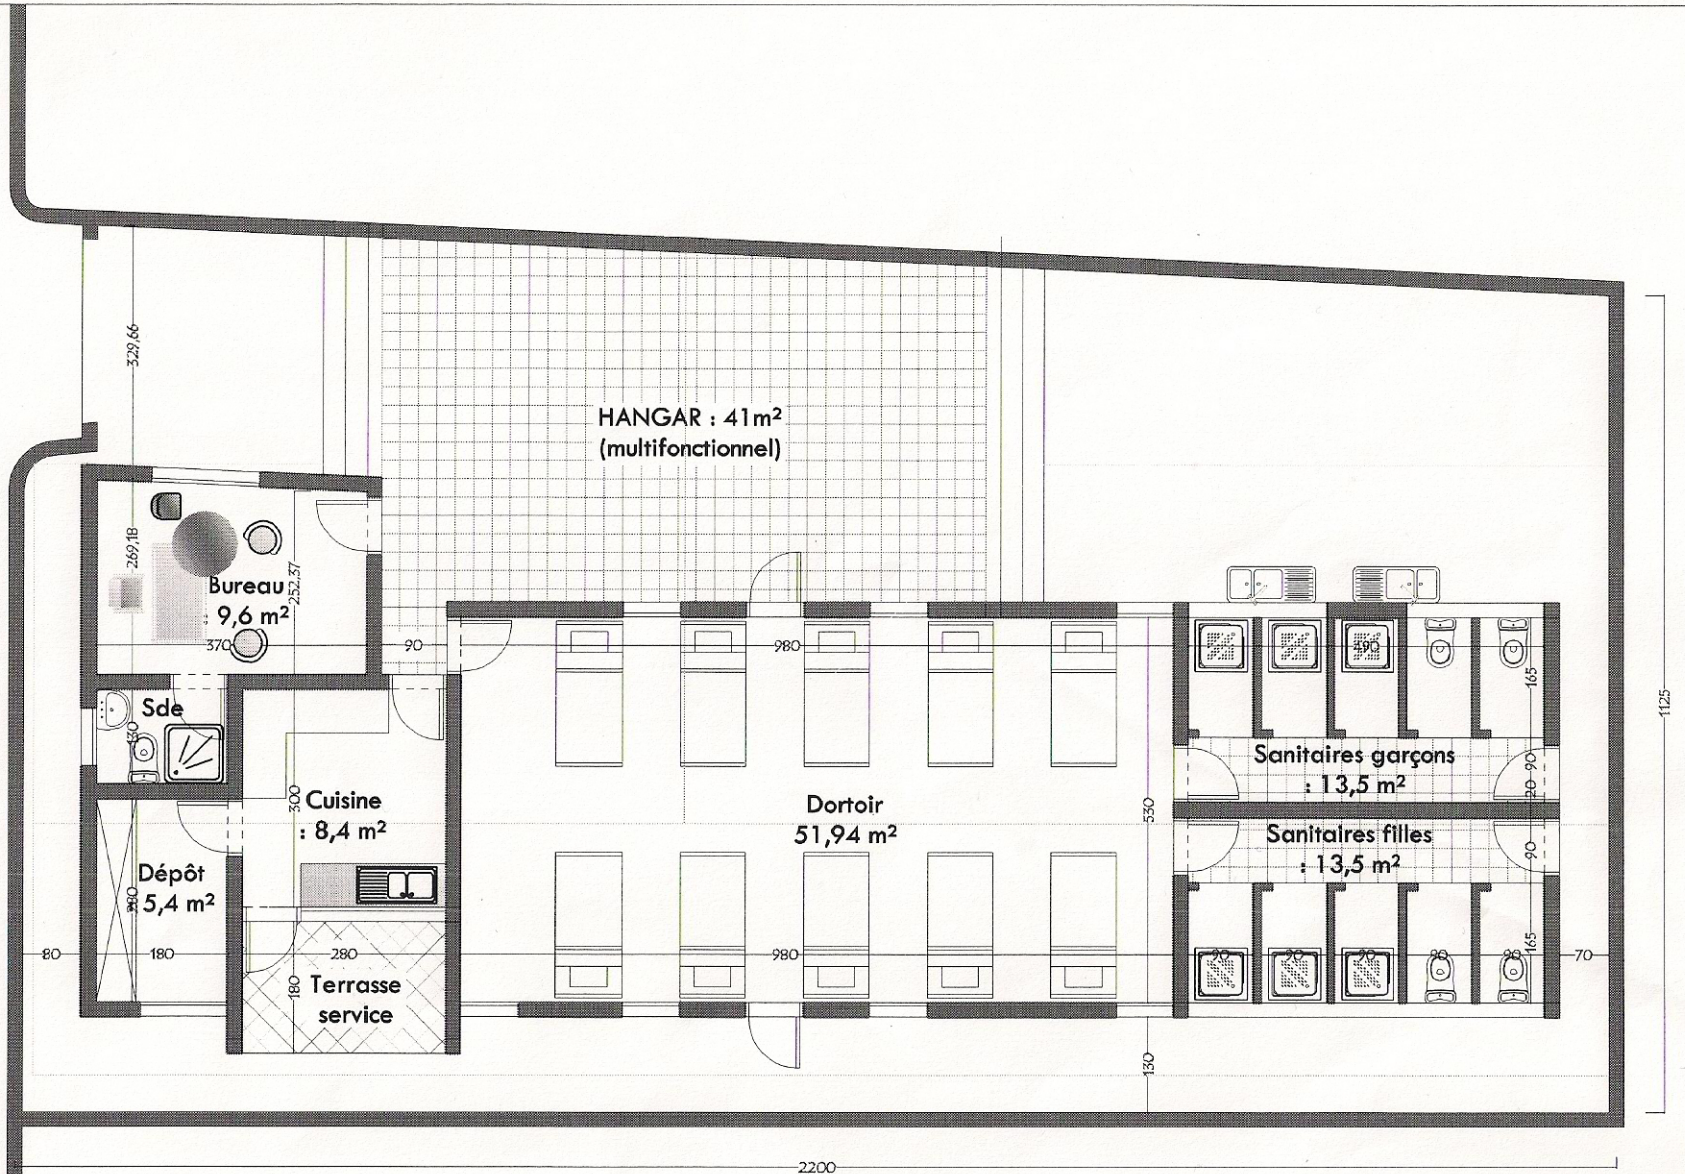

CONSTRUCTION D'UN ORPHELINAT A MIKONDO

PROPOSITION DE REAMENAGEMENT

ECHELLE : 1%