


BU.T.T.E.B

Bureau des Travaux Topographiques
Et du Bâtiment
BP : 168 Cel : 90 06 05 56/96 49 80 49
Email: gounizimarechedre@yahoo.fr
SOKODE - TOGO

Centre de : SOKODE (KOULOUNDE)
Lot N° :
Morcellement du TFN°
Cedant : KAVALO Gbèle Mola
Conces : Ecole des Sourds et Malentendants KAMADAR

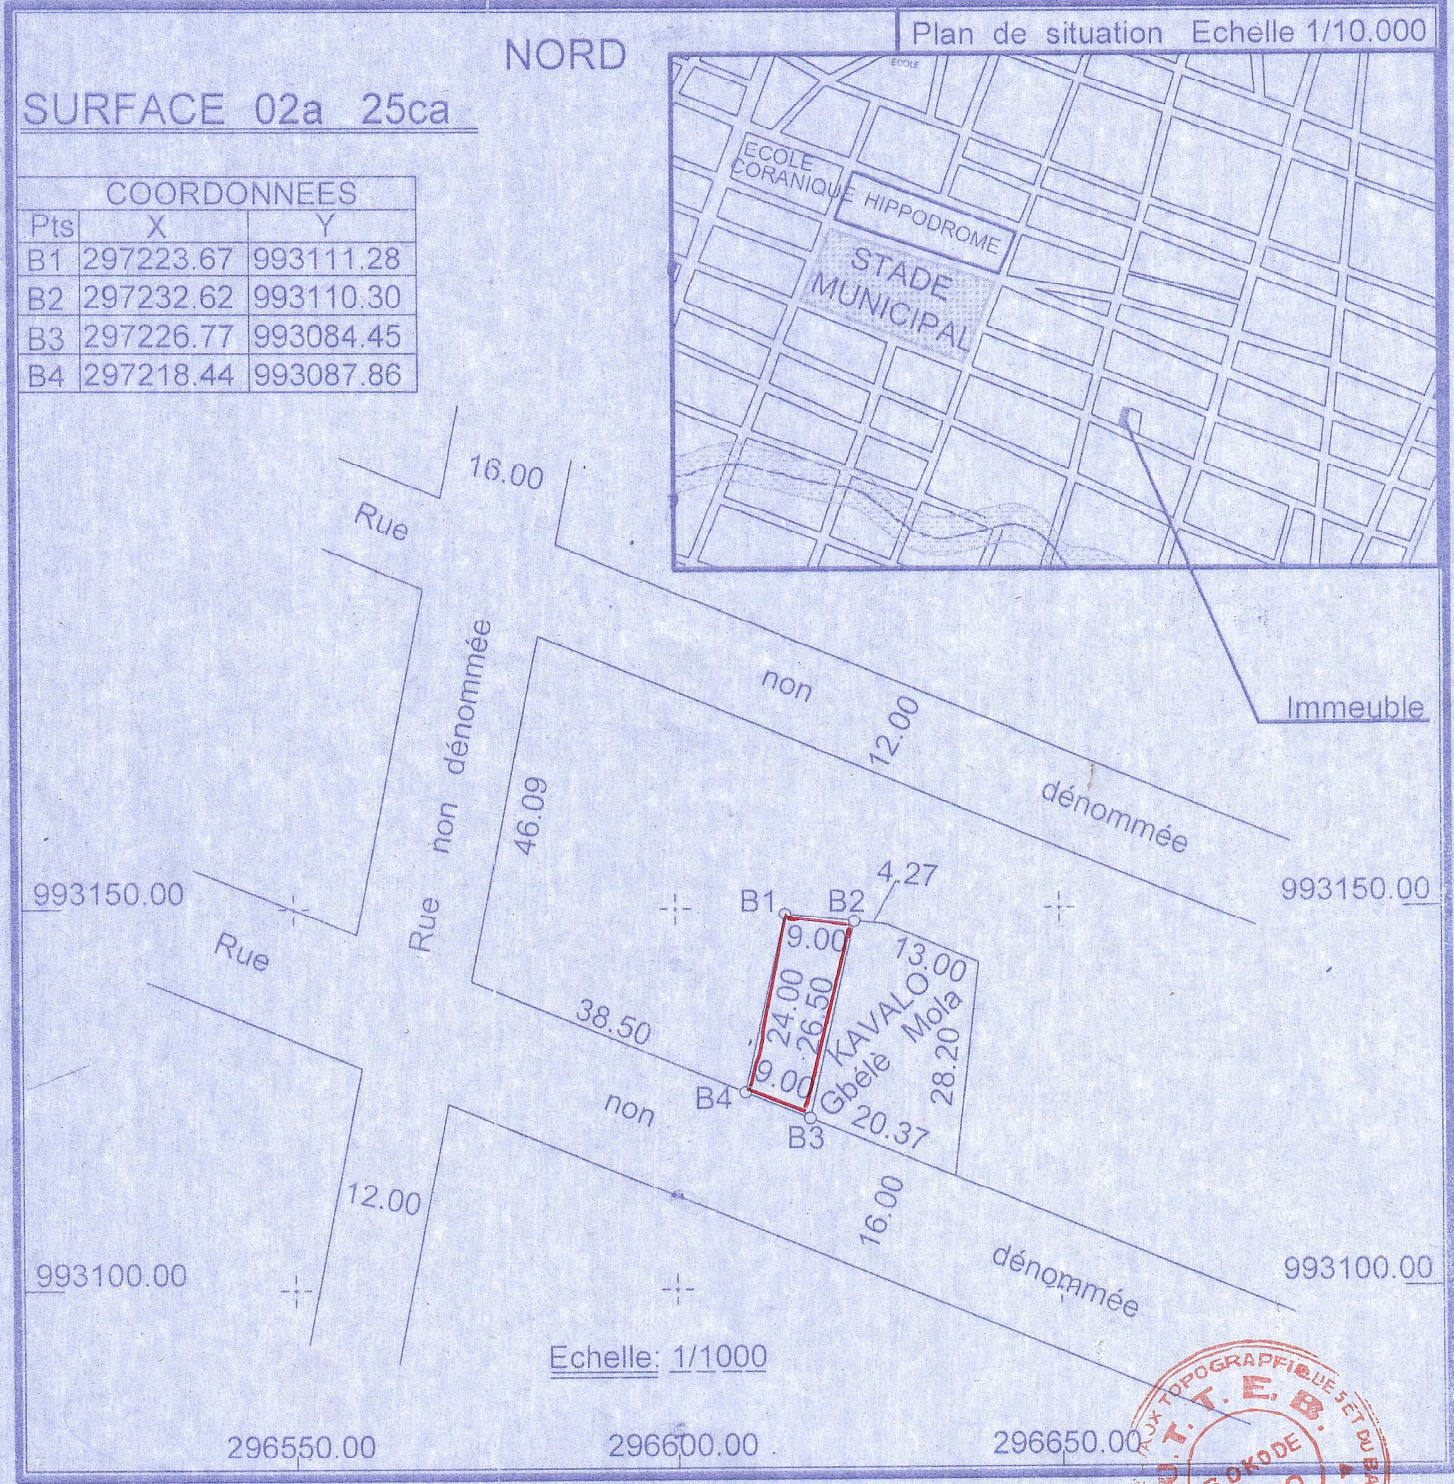

Visa du Directeur des Affaires
Domaniales et Cadastres

Visa du Directeur Général de l'Urbanisme
du Développement Municipale, de
L'Habitat et du Patrimoine Immobilier



Lomé le

Lomé le

Sokode le 10 / 07 / 2024

[Signature]
Z. T. GOUNI