



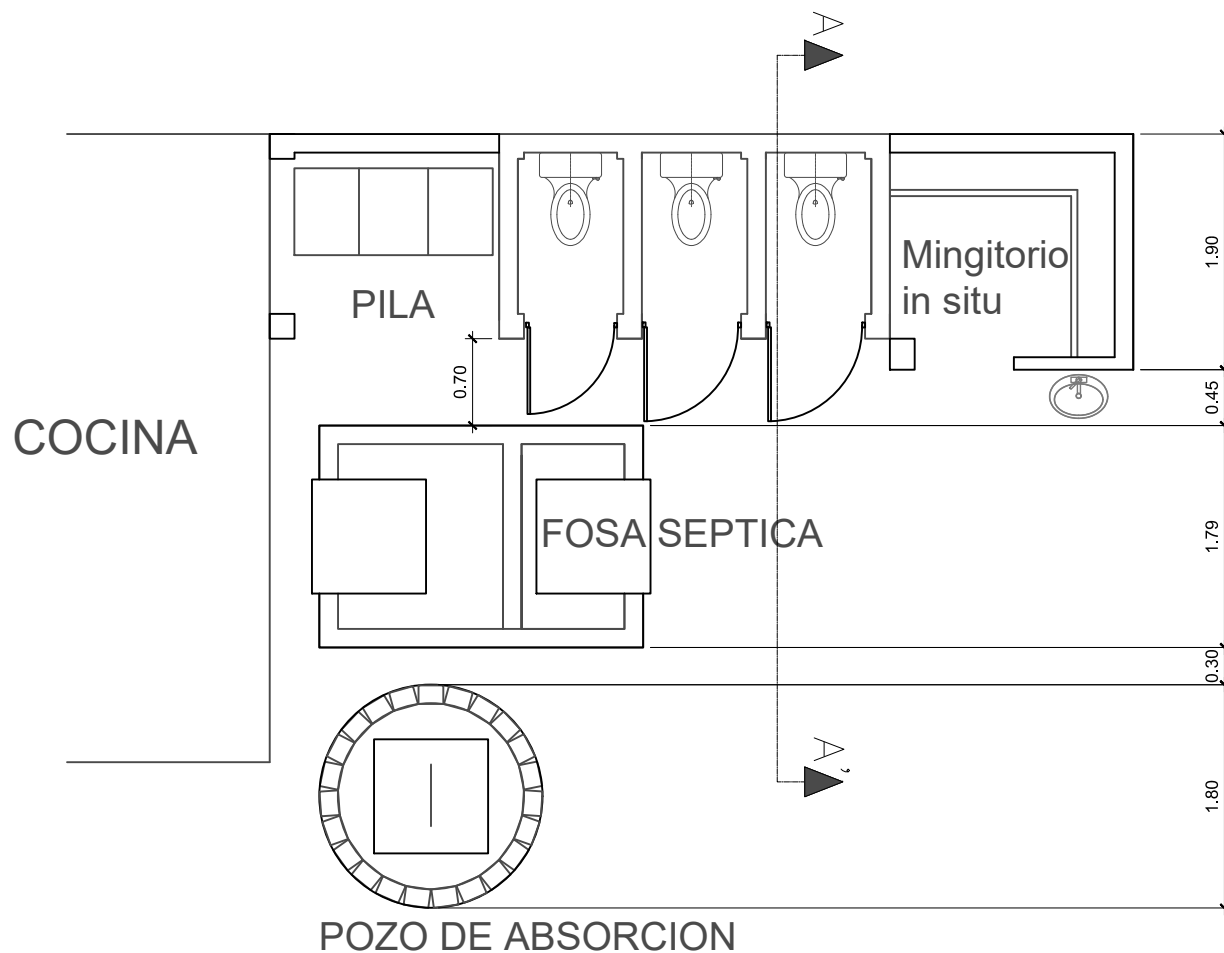



PLANTA DE DISTRIBUCION
ESCALA 1/75

MEJORAMIENTO BATERIA DE BAÑOS, ESCUELA SAN PABLO CHISEC, ALTA VERAPAZ

Hoja

01
10

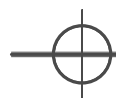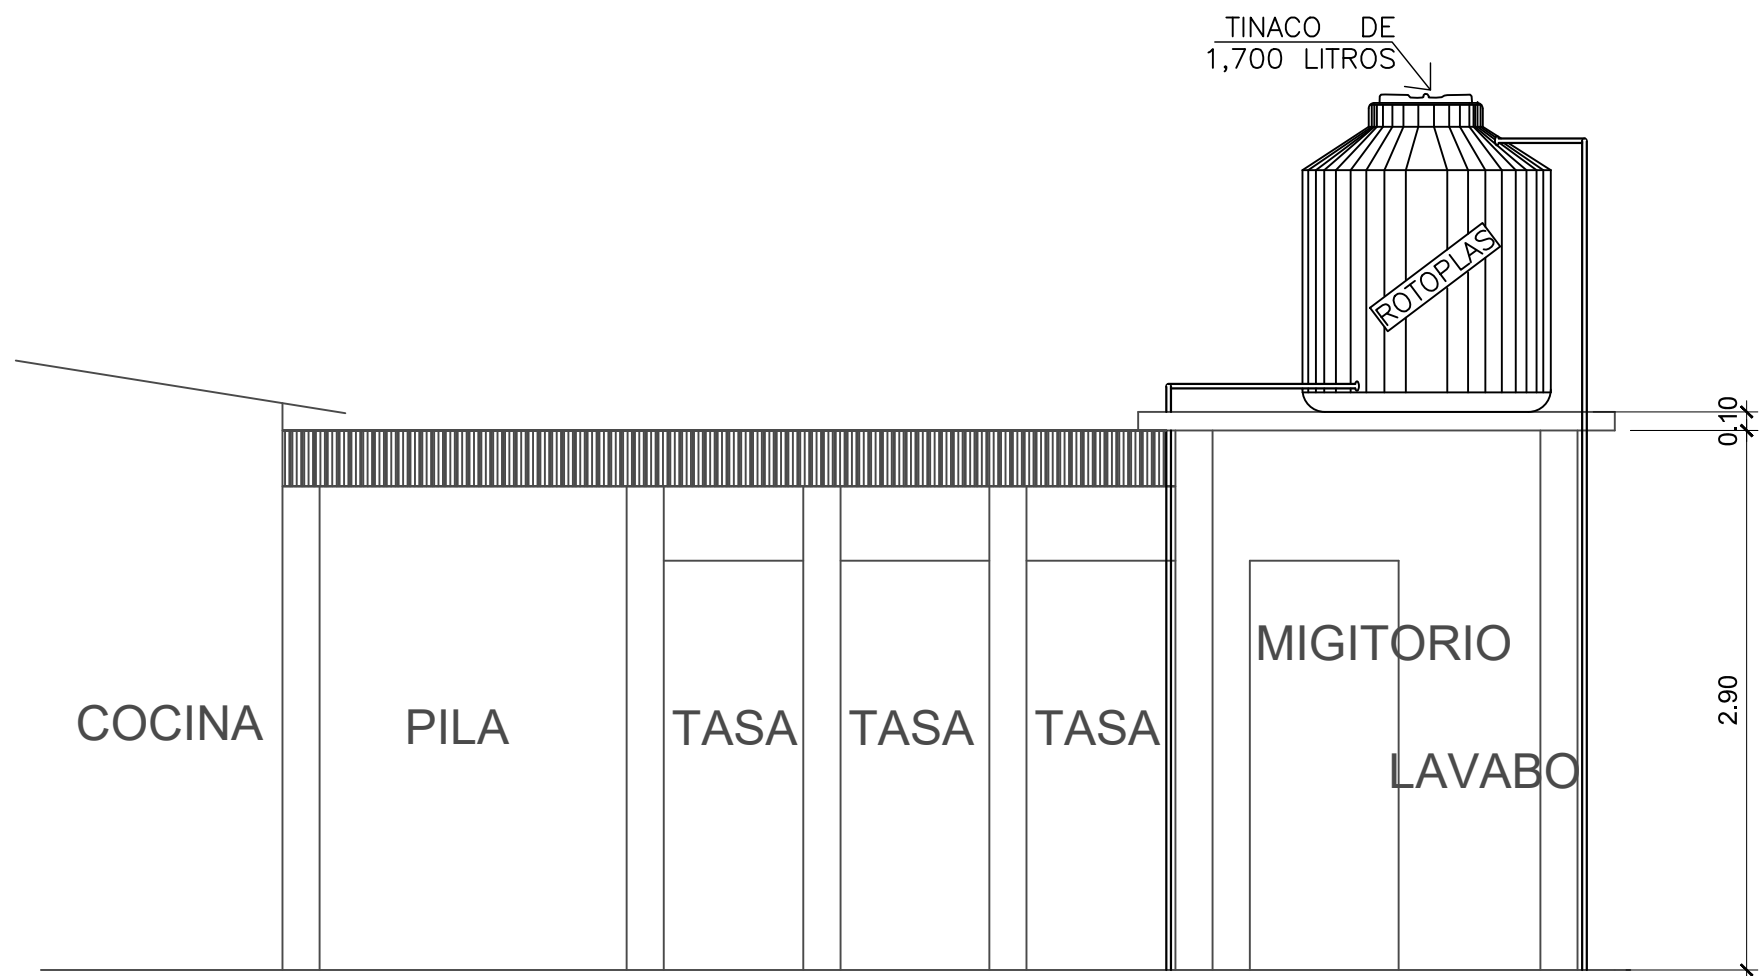

ELEVACION FRONTAL

ESCALA 1/50


**MEJORAMIENTO BATERIA DE BAÑOS, ESCUELA
SAN PABLO CHISEC, ALTA VERAPAZ**

Hoja

02
10

COCINA

LAMINA DE 10'

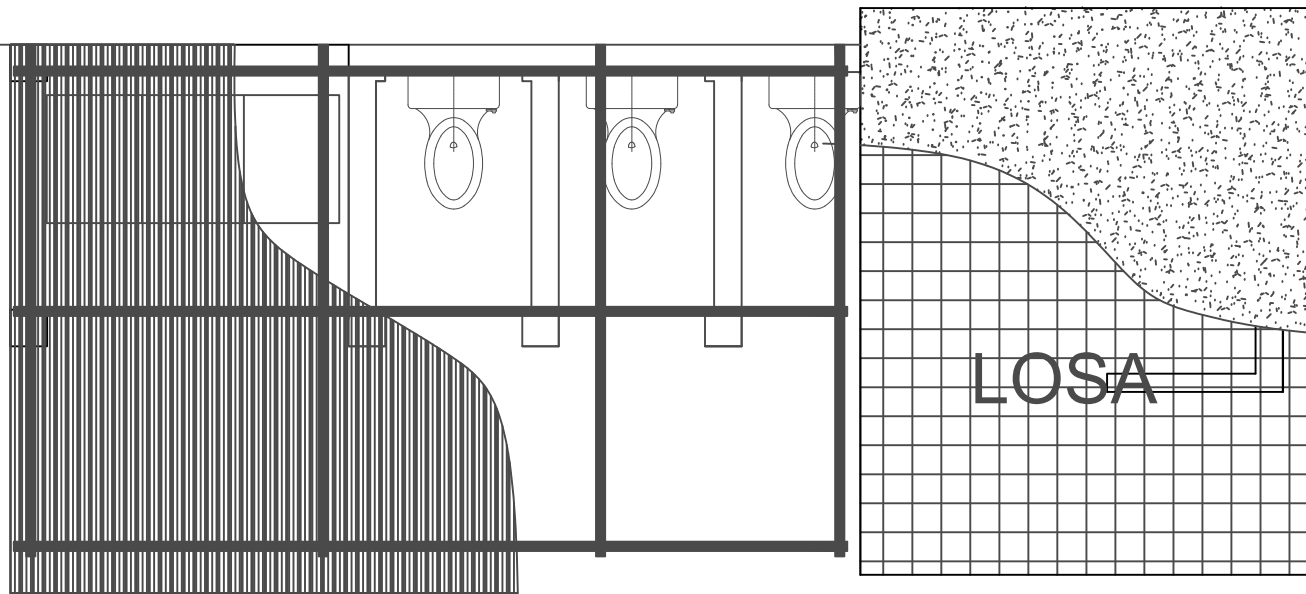


PLANTA DE TECHO

ESCALA 1/50

MEJORAMIENTO BATERIA DE BAÑOS, ESCUELA
SAN PABLO CHISEC, ALTA VERAPAZ

Hoja

03
10

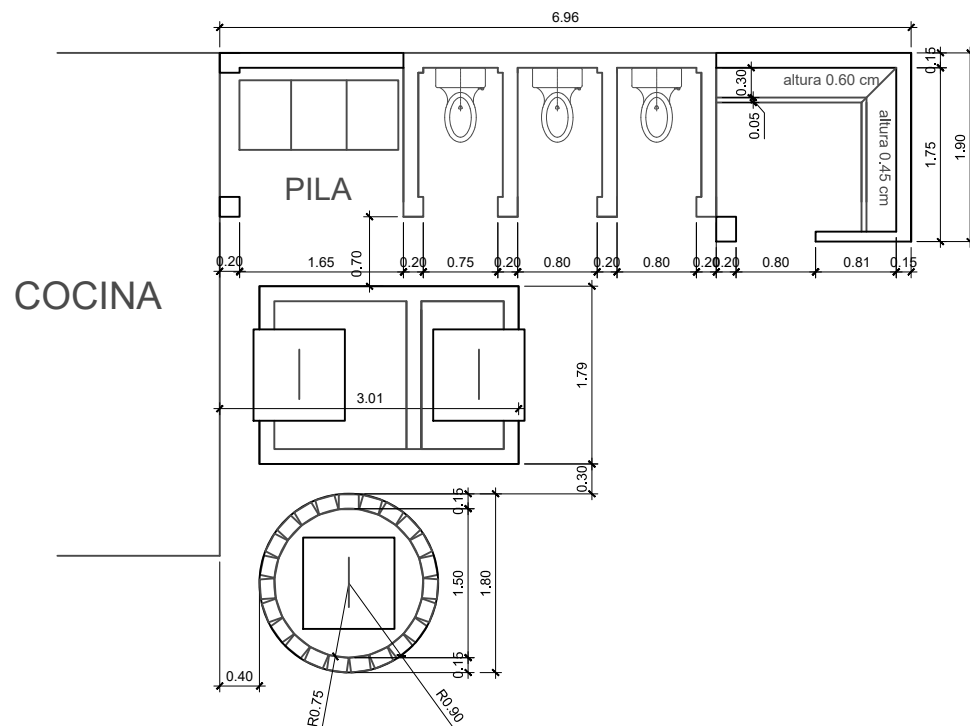

 **PLANTA ACOTADA**



ESCALA 100/100

DETALLE ESTRUCTURAL COLUMNA C-2
ESCALA 1:10

MEJORAMIENTO BATERIA DE BAÑOS, ESCUELA SAN PABLO CHISEC, ALTA VERAPAZ


Hoja

05
10

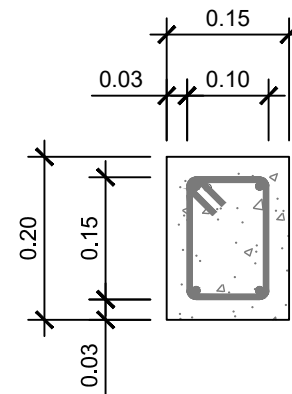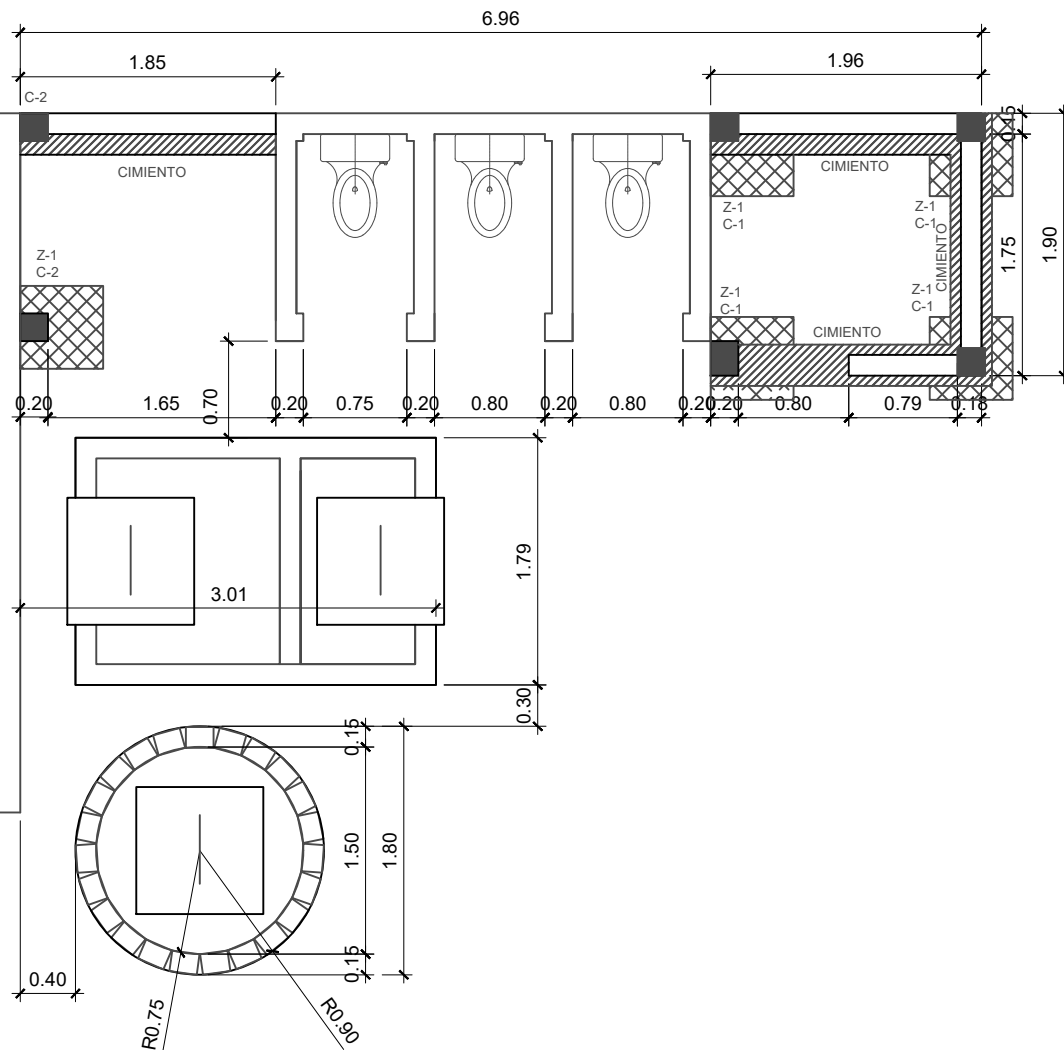

REF. 4 No. 4
+ ESTR. No. 2
@ 0.15 m.

DETALLE ESTRUCTURAL COLUMNA C-2
ESCALA 1:10

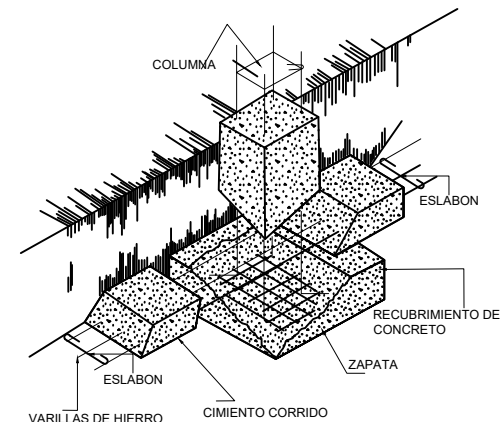

**DETALLE ESTRUCTURAL CIMENTO
CORRIDO CC-1 IZOMETRICO**
SIN ESCALA


CIMIENTO

ESCALA 100/100

**MEJORAMIENTO BATERIA DE BAÑOS, ESCUELA
SAN PABLO CHISEC, ALTA VERAPAZ**

Hoja

**06
10**

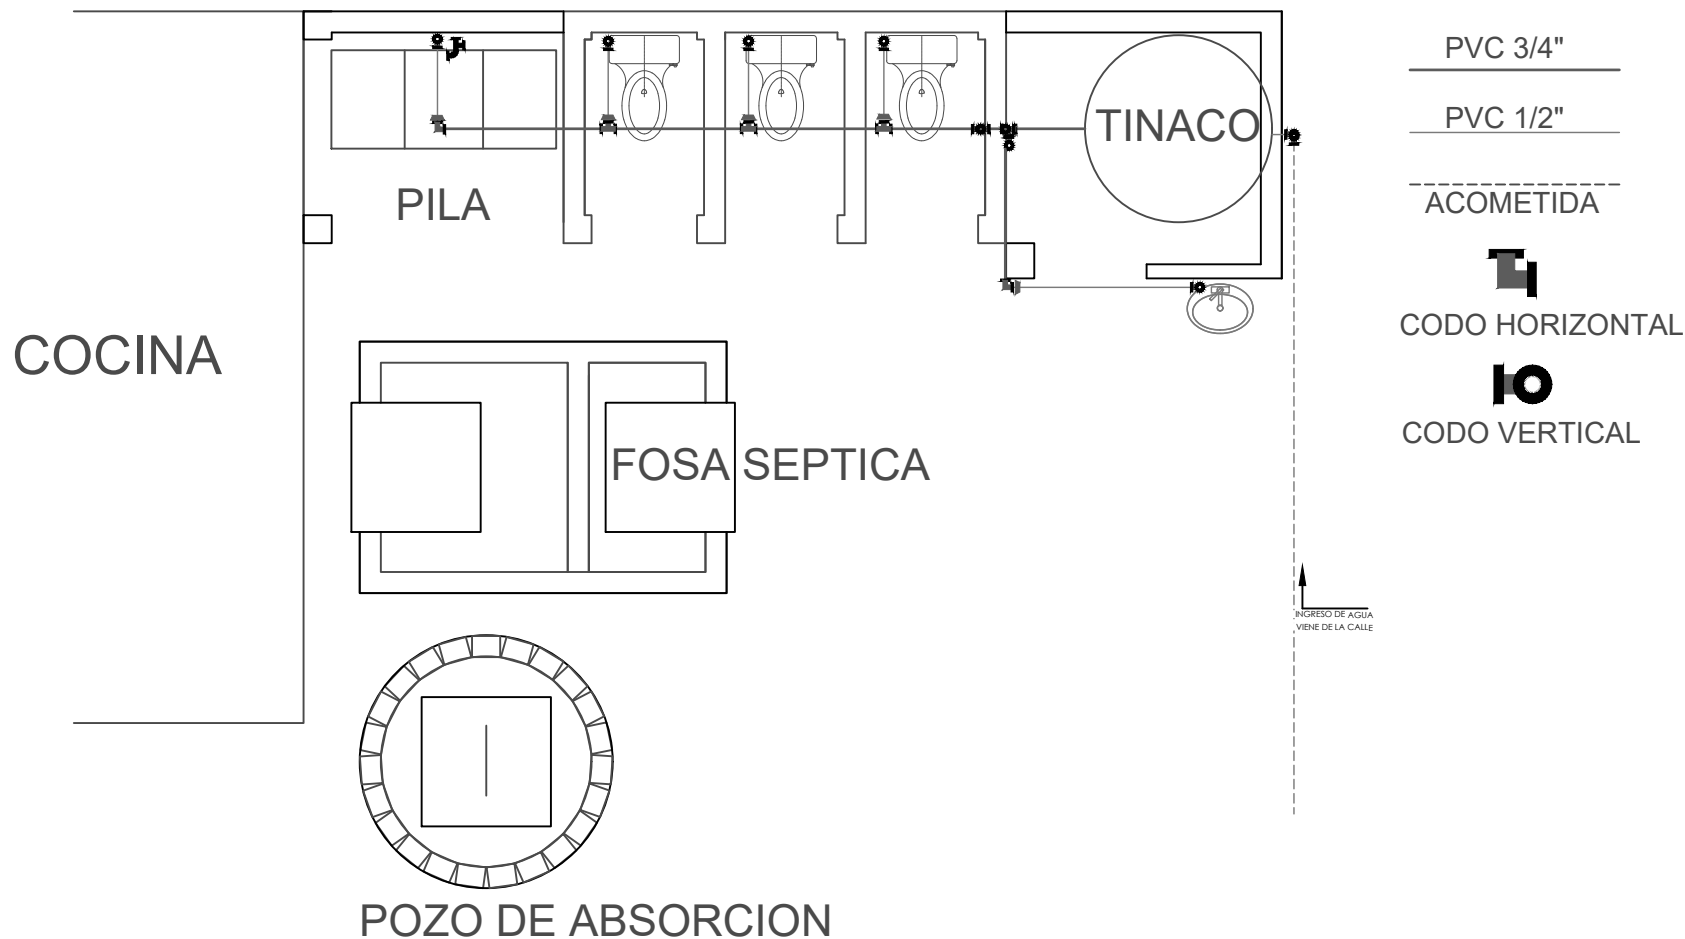


INSTALACION HIDRAULICA

ESCALA 100/100

**MEJORAMIENTO BATERIA DE BAÑOS, ESCUELA
SAN PABLO CHISEC, ALTA VERAPAZ**

Hoja


08
10

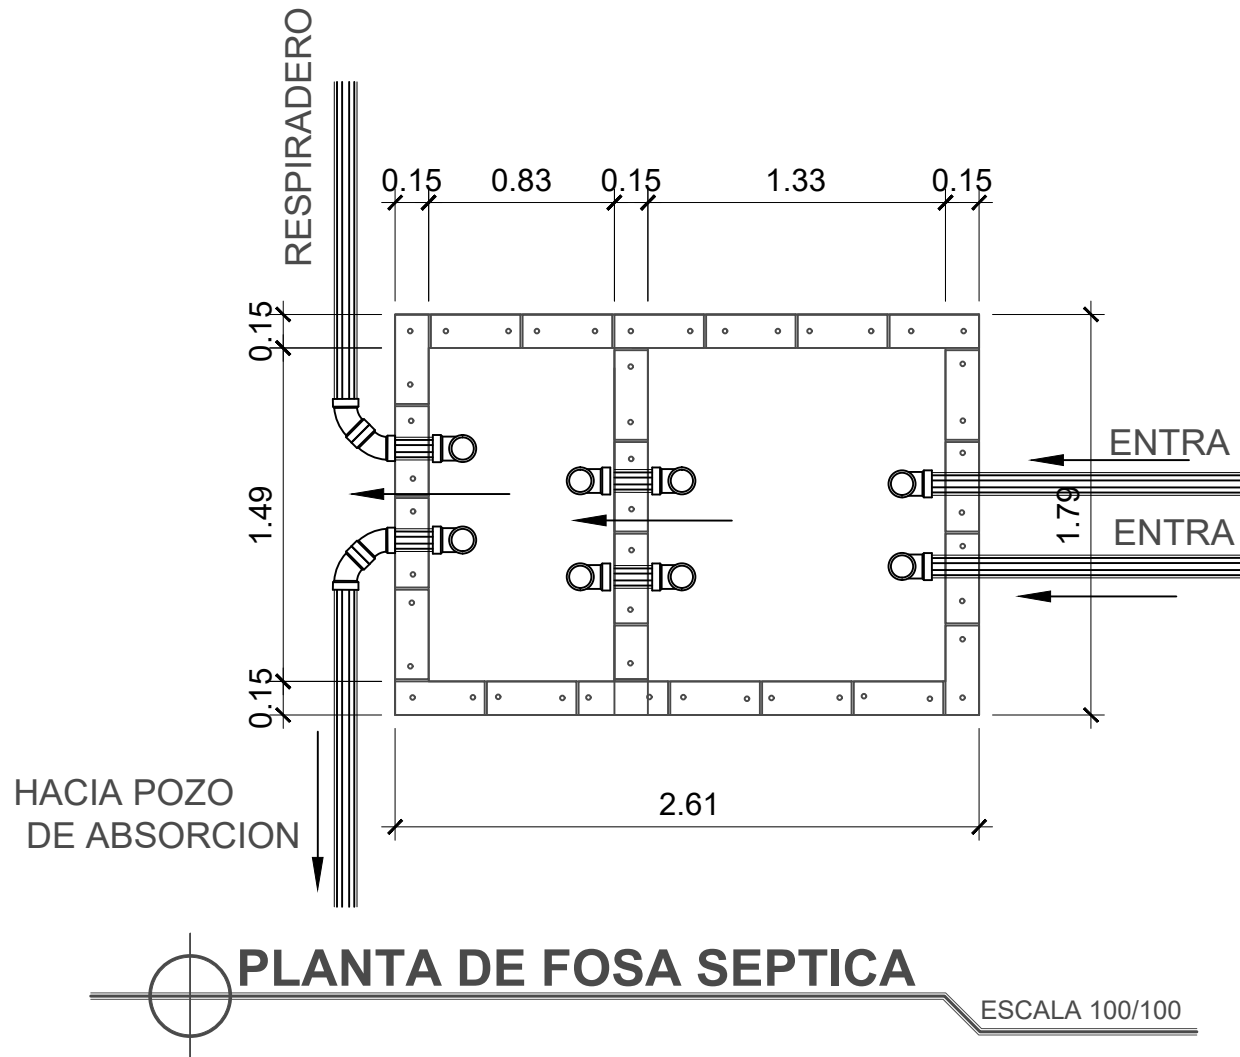

MEJORAMIENTO BATERIA DE BAÑOS, ESCUELA SAN PABLO CHISEC, ALTA VERAPAZ


Hoja

09
10

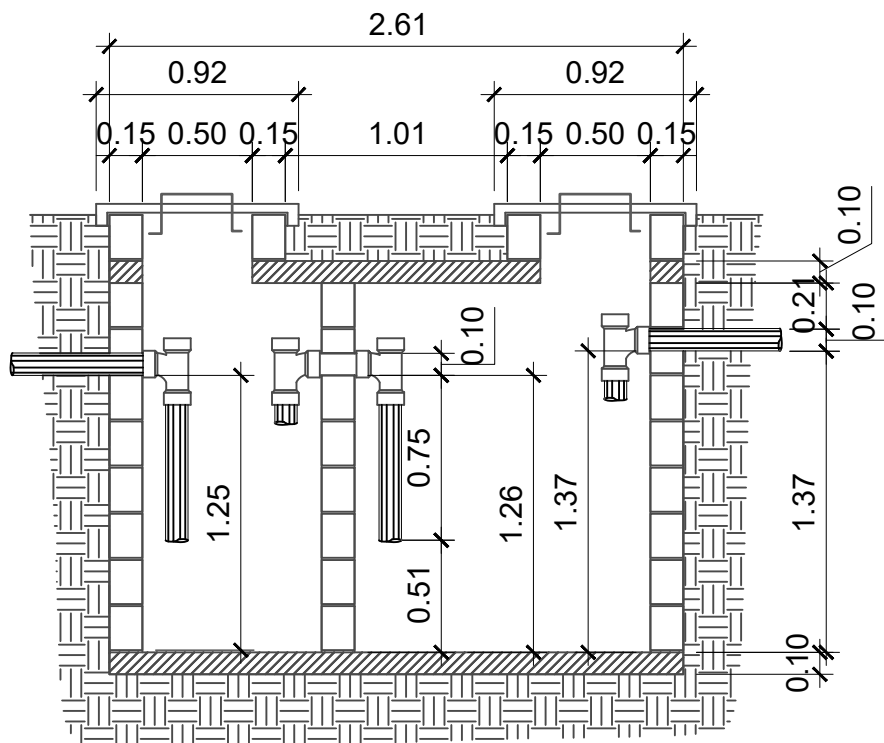

PLANTA LONGITUDINAL

ESCALA 100/100

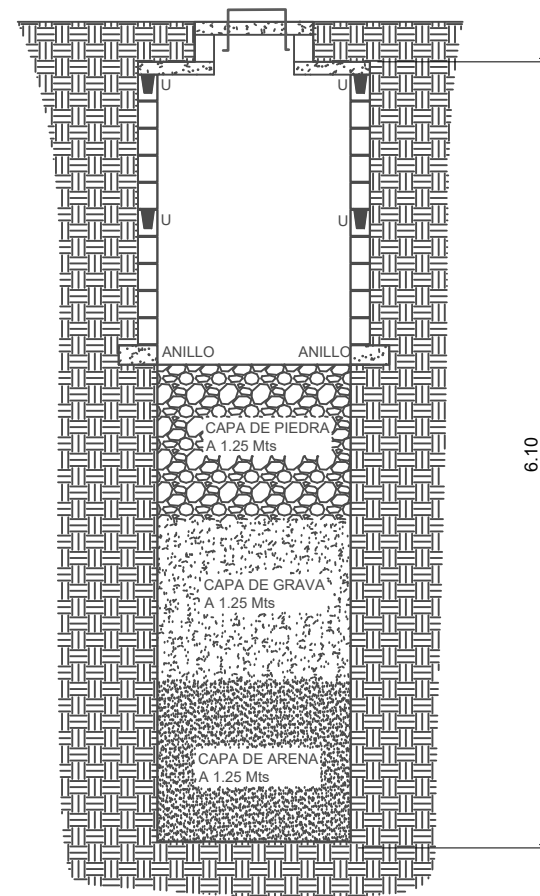

MEJORAMIENTO BATERIA DE BAÑOS, ESCUELA SAN PABLO CHISEC, ALTA VERAPAZ

Hoja

10
10