


CALLE SIN NOMBRE

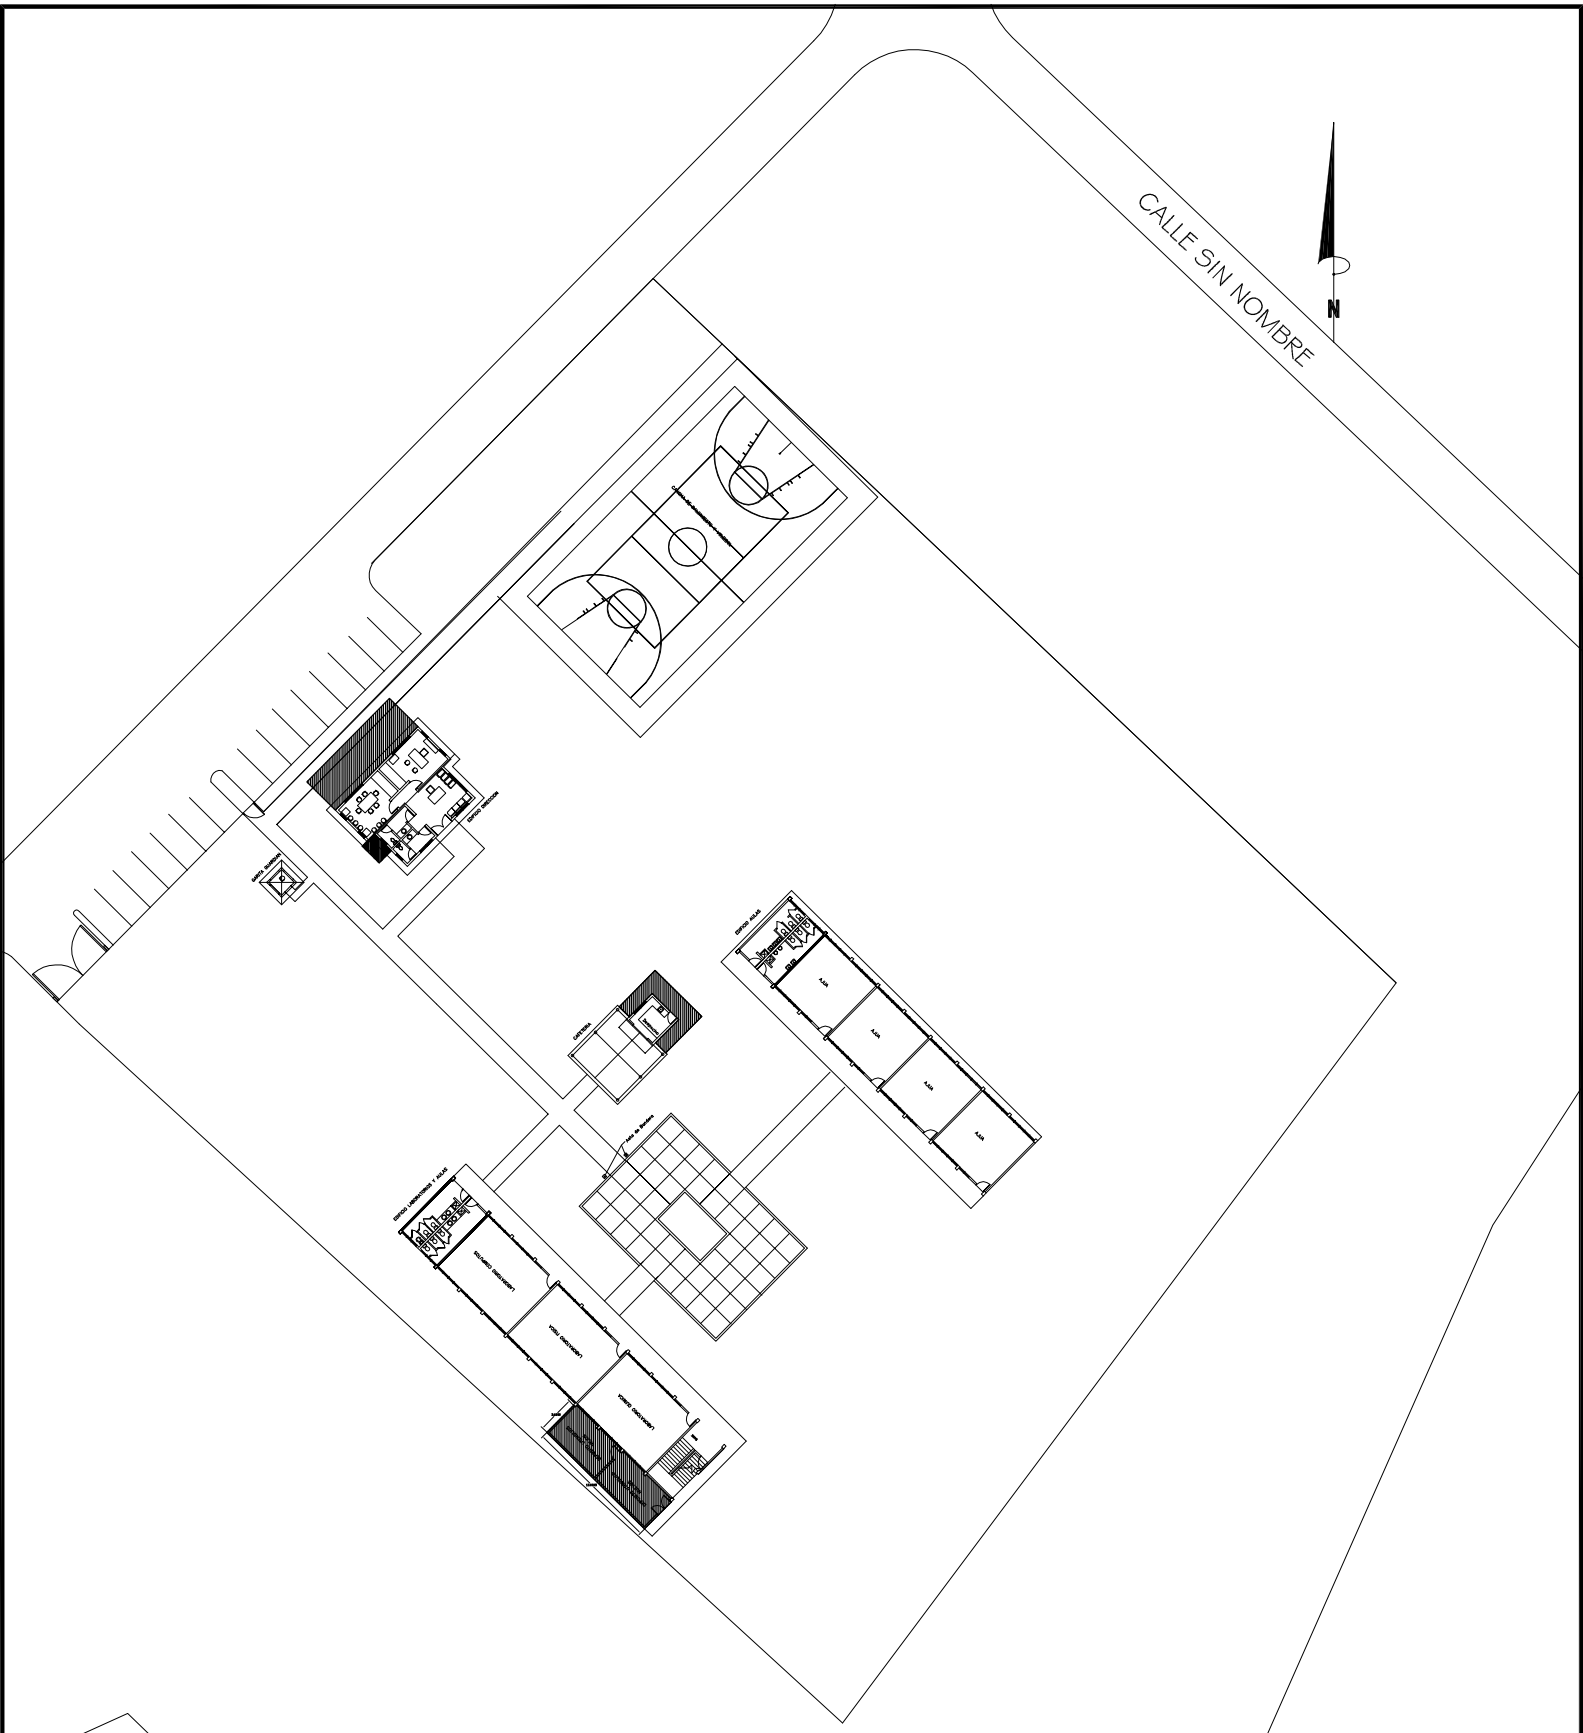

POLITECNICO  
ANN & TED KHEEL  
A= 9,063.95 M2 APROX.