



VISTA FRENTE

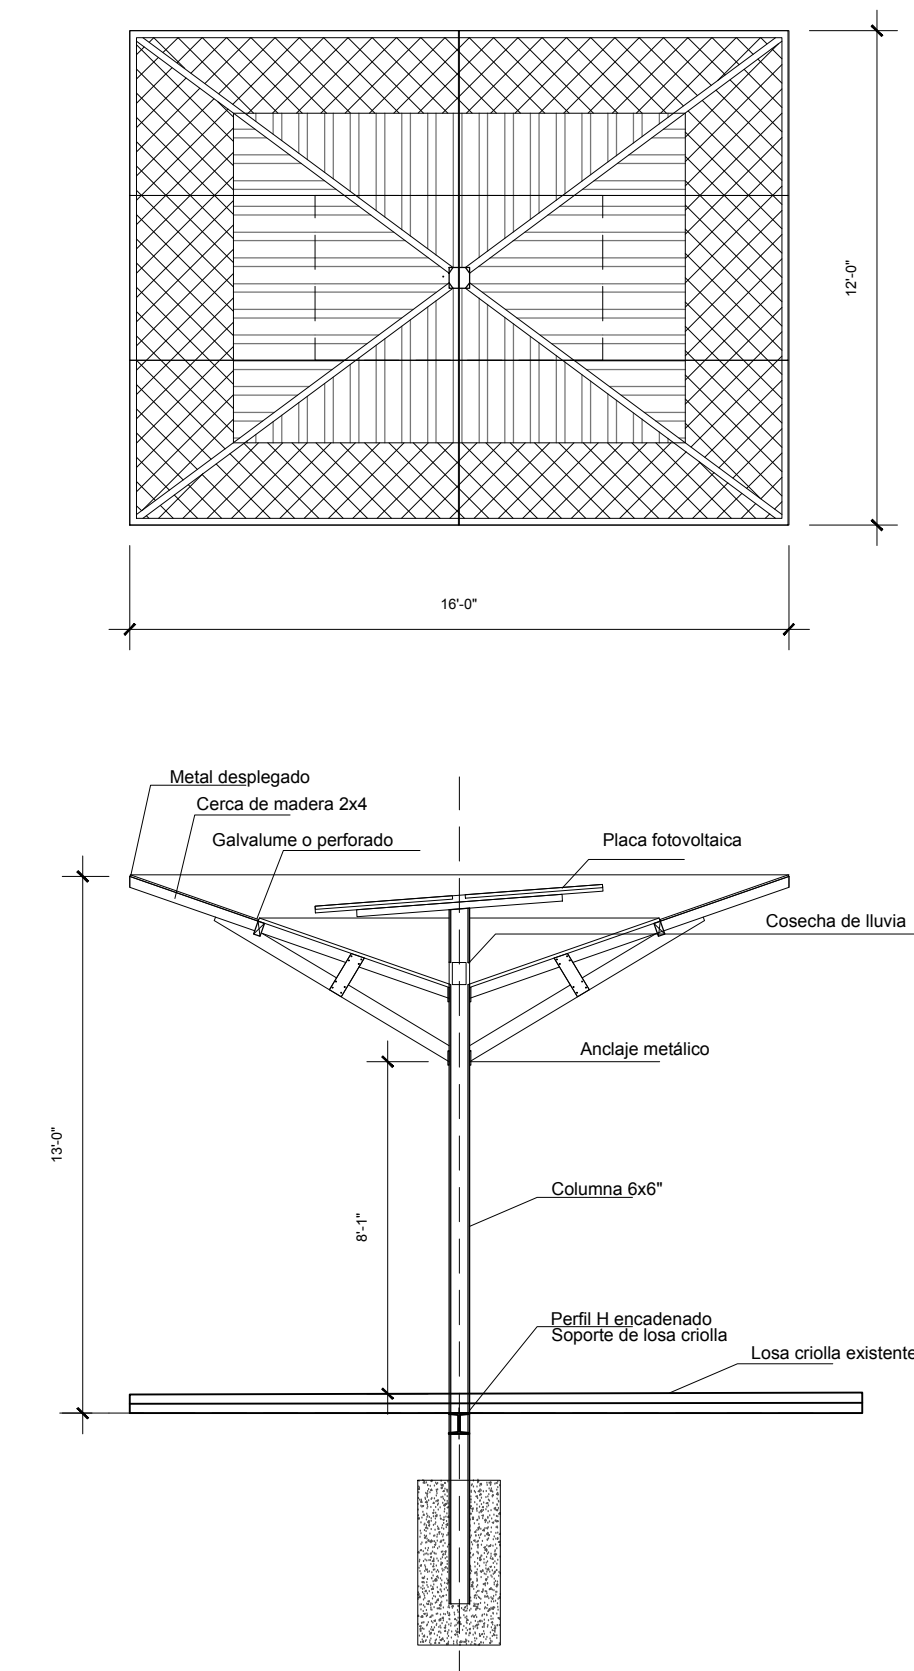


DETALLE COLUMNA

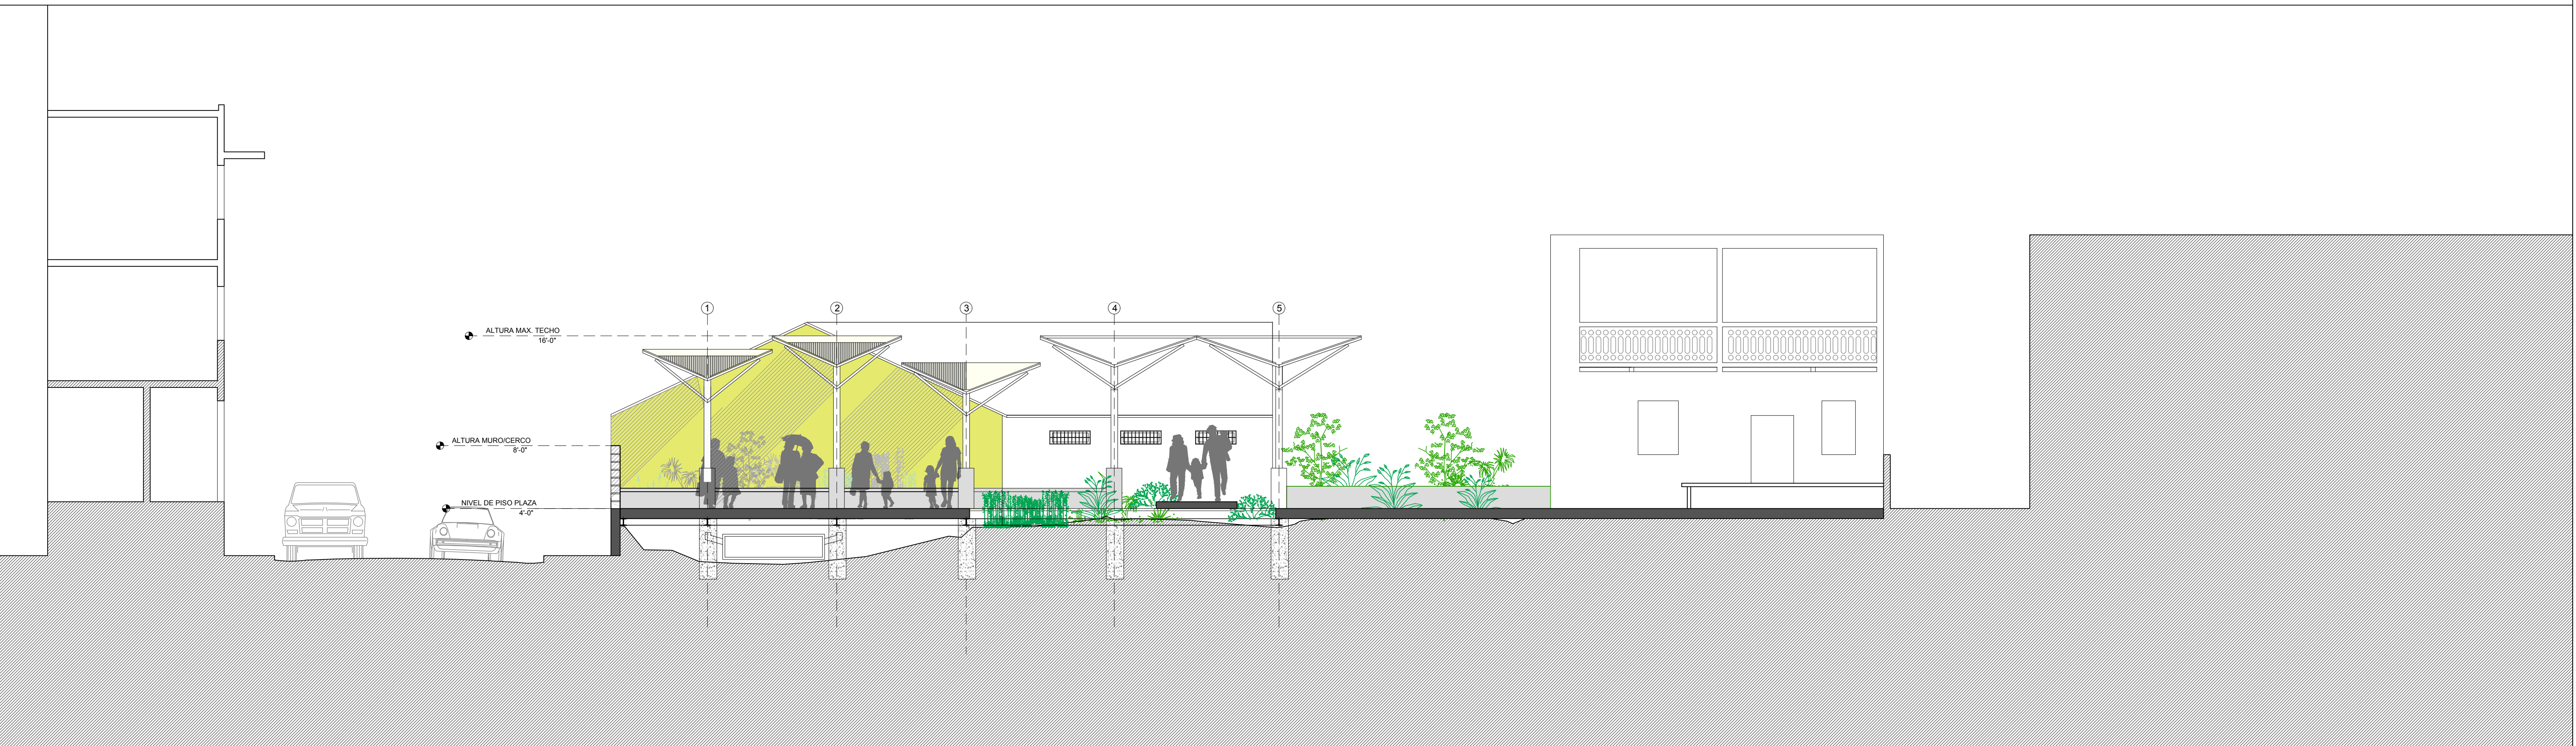

CORTE TRANSVERSAL

ESCALA:  $\frac{3}{16} : 1'$

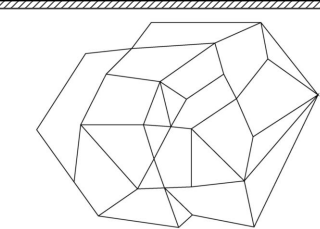

la maraña  
urbanismo socialmente consciente

PROYECTO DE REVITALIZACIÓN DE LA PLAZOLETA FELIZ  
URBE APIE - CAGUAS