


ESCUELA DE GUARUCHAL
Comunidad de Guaruchal
El Pilar, Península de Paria.
Edo. Sucre. Venezuela

ARQUITECTURA:
Arq. Ana Cristina Vargas
CIV: 219.643
Arq. Fabiana Colmenarez
Arq. Oriana Venti

- LEYENDA:
- 1- Salón Multiusos/Comedor
 - 2- Plaza Techada
 - 3- Cocina
 - 4- Sanitarios
 - 5- Cuarto de Servicios
 - 6- Preescolar/Guardería
 - 7- Salones de primaria
 - 8- Plaza Techada II
 - 9- Parque "Mi sueño"
 - 10- Proyección de Salones
 - 11- Huerto Escolar
 - 12- Cancha Multiusos
 - 13- "Plaza de Honores"
 - 14- Anfiteatro al aire libre
 - 15- Mirador
 - 16- Biblioteca

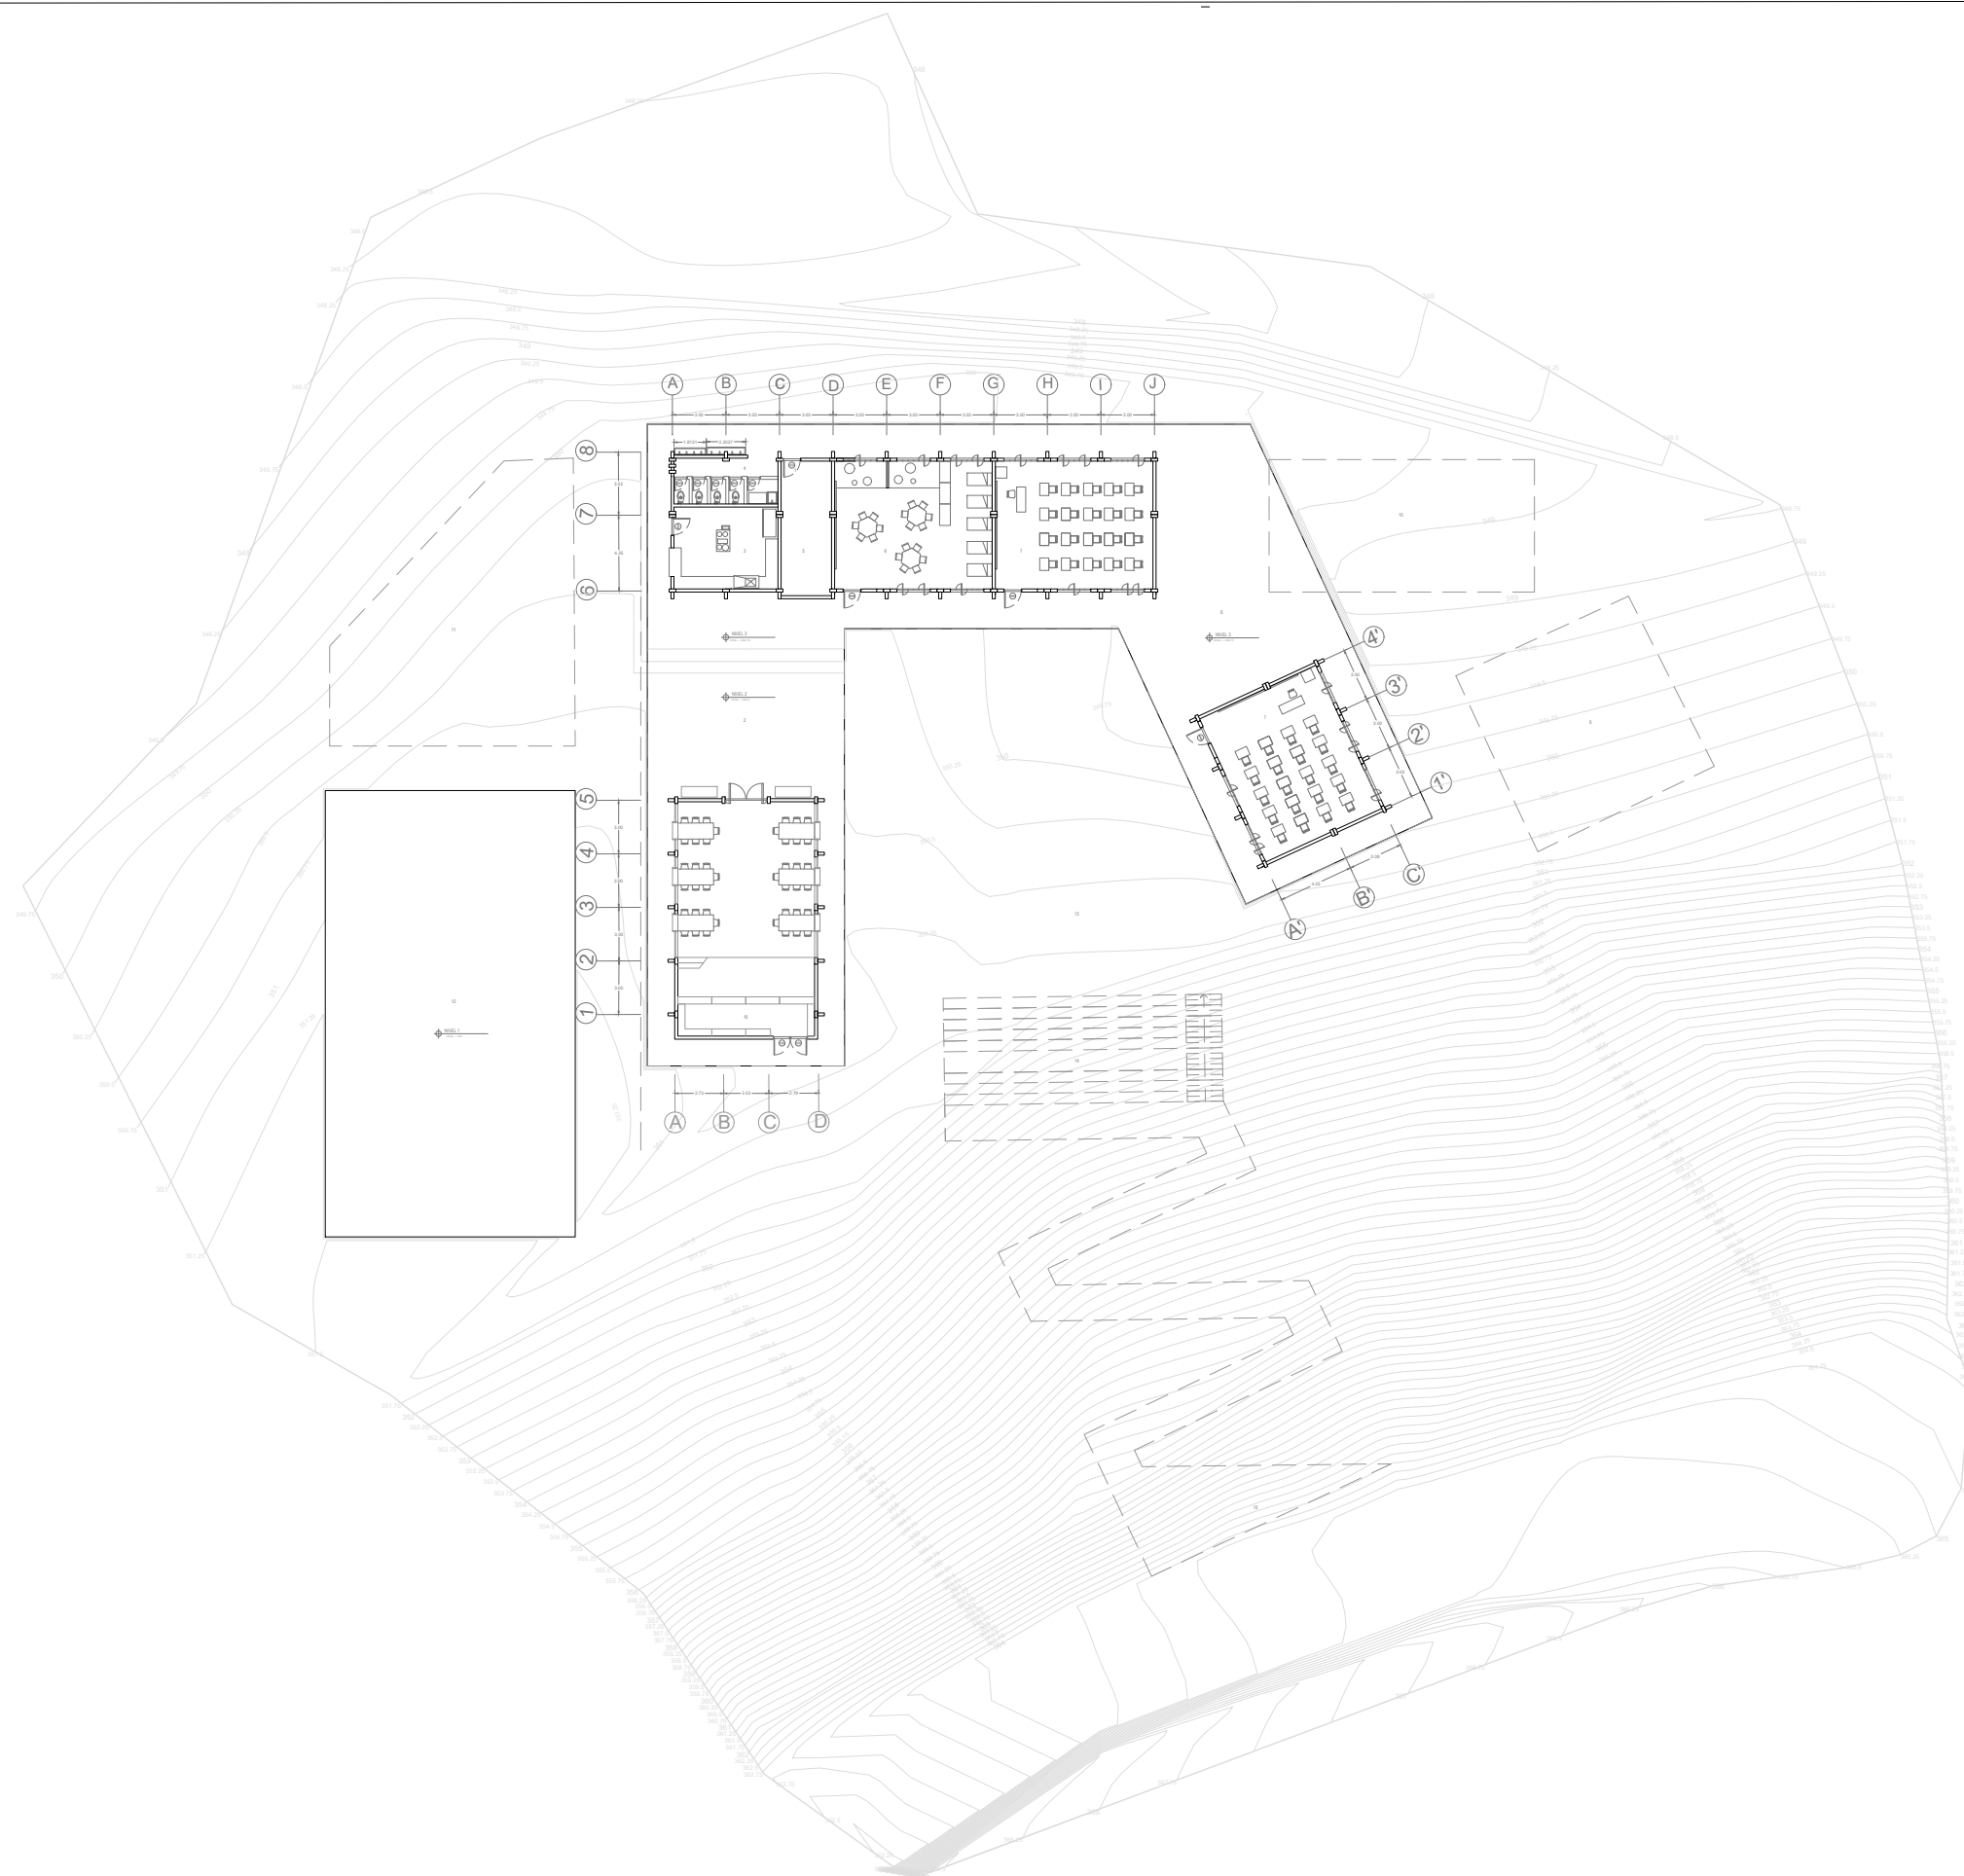

Fecha: 29/03/2021 | Escala: sin escala

Plano: Planta de Distribución

A1