


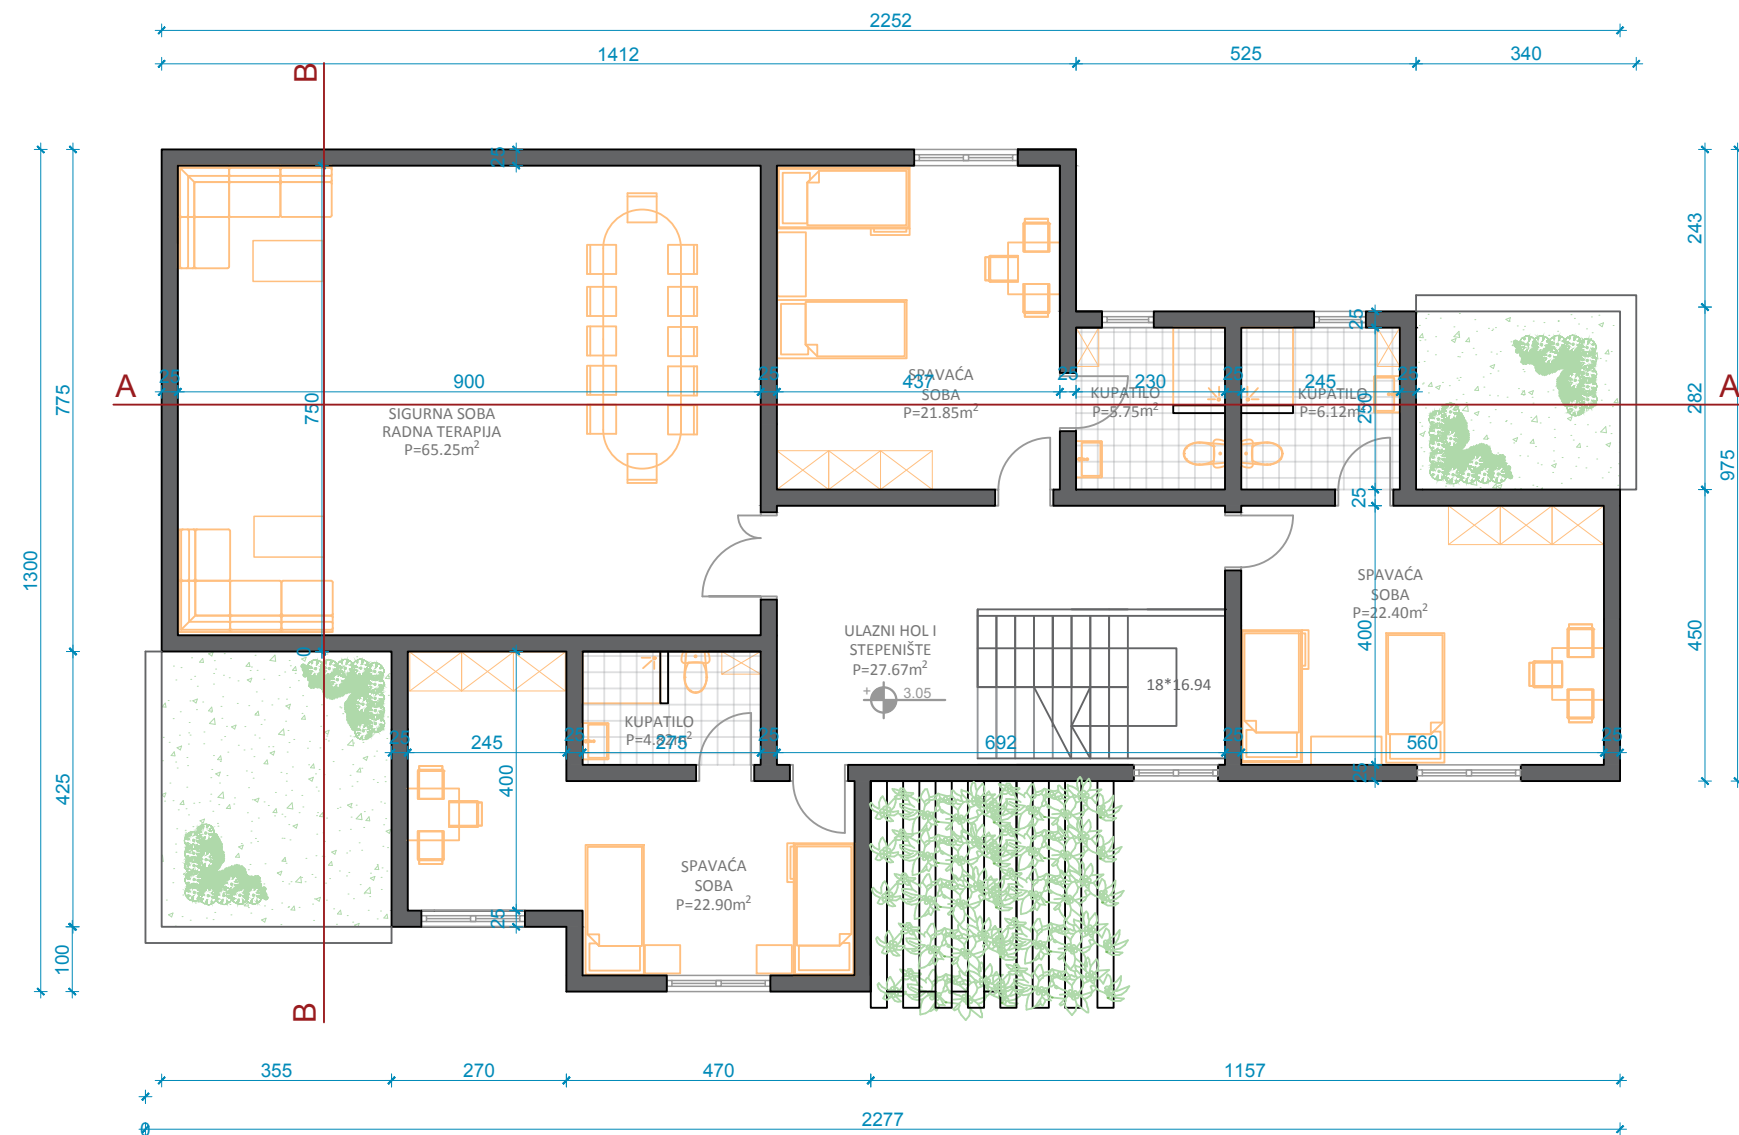

OSNOVA PRVOG SPRATA
Korisna površina- 176.76m²
BGP- 204.15m²

